

Betriebsanleitung

IR-Flammenmelder
X9800



Inhaltsverzeichnis

BESCHREIBUNG.....	1	FEHLERBEHEBUNG.....	14
Ausgänge.....	1	WARTUNG.....	14
LED.....	2	Reinigung.....	15
<i>oi</i> (Optische Integrität).....	2	Entfernen und Austauschen der	
Kommunikation.....	3	<i>oi</i> -Reflektorplatte.....	15
Messwerterfassung.....	3	Regelmäßige Funktionsprüfung.....	15
Integrierter Anschlusskasten.....	3	Uhrbatterie.....	15
OPTIONEN FÜR DIE SIGNALVERARBEITUNG....	3	LEISTUNGSMERKMALE.....	16
ALLGEMEINE		SPEZIFIKATIONEN.....	16
ANWENDUNGSINFORMATIONEN.....	4	ERSATZTEILE.....	18
Ansprechverhalten.....	4	Ersatzteilliste.....	18
Fehlalarmquellen.....	4	GERÄTEREPARATUR UND -RÜCKSENDUNG....	18
Faktoren, die das Ansprechen des Melders		BESTELLINFORMATIONEN.....	18
ungünstig beeinflussen.....	5	Zubehör.....	18
WICHTIGE SICHERHEITSHINWEISE.....	5	X9800 Modellmatrix.....	19
INSTALLATION.....	6	ANHANG A – FM-ZULASSUNG UND	
Melderpositionierung.....	6	LEISTUNGSBERICHT.....	20
Melderorientierung.....	6	ANHANG B – CSA-ZULASSUNG.....	23
Schutz gegen Feuchteschäden.....	7	ANHANG C – ATEX-ZULASSUNG.....	24
Verdrahtungsanleitung.....	7	ANHANG D – IECEX-ZULASSUNG.....	25
Einstellen der Gerätenetzwerkadressen		ANHANG E – EN54-ZULASSUNGEN.....	26
(nur EQ- und EQP-Modelle).....	13	ANHANG F – ZUSÄTZLICHE ZULASSUNGEN....	27
INBETRIEBNAHME.....	14	ANHANG G – KONFORMITÄTSERKLÄRUNG....	28
Feueralarmprüfung.....	14		

IR-Flammenmelder

X9800

WICHTIG

Bevor Sie das Flammenmeldungssystem installieren oder betreiben, sollten Sie die gesamte Betriebsanleitung gelesen und verstanden haben. Abweichungen von den in dieser Betriebsanleitung enthaltenen Empfehlungen können die Systemleistung beeinträchtigen und die Sicherheit gefährden.

ACHTUNG

*Der X9800 verfügt über die automatische **oi**® (Optical Integrity)-Funktion – eine kalibrierte Funktionsprüfung, die einmal pro Minute zur Überprüfung der vollständigen Melderbetriebsfunktionen durchgeführt wird. **Eine Prüfung mit einer externen Prüflampe ist weder zugelassen noch erforderlich.***

BESCHREIBUNG

Der Monofrequenz-IR-Flammenmelder X9800 erfüllt weltweit die strengsten Anforderungen mit hochmodernen Meldungsfunktionen und hoher Störfestigkeit gegen externe Störquellen in Kombination mit einer überragenden mechanischen Konstruktion. Der Melder verfügt über automatische und manuelle **oi**-Prüffunktionen. Der Melder bietet Divisions- und Zonen-Explosionsschutz und ist für Innen- und Außenanwendungen geeignet.

Die Standardausgangskonfiguration enthält Feuer-, Fehler- und Hilfsrelais. Folgende Ausgangsoptionen stehen zur Verfügung:

- 0 - bis 20-mA-Ausgang (zusätzlich zu den drei Relais)
- Der Pulsausgang gewährt die Kompatibilität mit der früheren Generations von Det-Tronics Systemen.
- Eagle-Quantum-Premier® (EQP)-kompatibles Modell (keine Analog- oder Relaisausgänge)
- HART-Kommunikation



Eine dreifarbige LED an der Meldervorderseite zeigt den Normalzustand an; zudem werden Mitarbeiter bei Feueralarm- und Störungszuständen benachrichtigt.

Empfindlichkeitsreduzierung durch Feuchtigkeit und Eis wird durch die mikroprozessorgesteuerte Erwärmung der Optik minimiert.

Das Gehäusematerial des X9800 kann wahlweise aus kupferfreiem Aluminium oder Edelstahl bestehen (jeweils gemäß Type 4X und IP66/IP67).

AUSGÄNGE

Relais

Der Standardmelder ist mit Feuer-, Fehler- und Hilfsrelais ausgestattet. Alle drei Relais sind für 5 A/30 VDC ausgelegt.

Das Feueralarmrelais ist mit redundanten Anschlussklemmen und Schließer-/Öffnerkontakten nach dem Arbeitsstromprinzip mit Selbsthaltung bzw. ohne Selbsthaltung ausgestattet.

Das Fehlerrelais ist mit redundanten Anschlussklemmen und Schließerkontakten nach dem Ruhestromprinzip mit Selbsthaltung bzw. ohne Selbsthaltung ausgestattet.

Das Hilfsrelais ist mit Schließer-/Öffnerkontakten ausgestattet und für das Ruhestrom- oder Arbeitsstromprinzip und Selbsthaltung bzw. ohne Selbsthaltung konfigurierbar.

0-20-mA-Ausgang

Optional wird ein 0-20-mA-Ausgang angeboten (zusätzlich zu den drei Relais). Diese Option bietet einen 0-20-mA-Gleichstromausgang für die Übertragung von Melderstatusinformationen zu anderen Geräten. Die Schaltung kann als isolierte oder nicht isolierte Konfiguration verdrahtet und an einen maximalen Widerstand von 500 Ohm bei einer Spannung zwischen 18 und 19,9 VDC bzw. 600 Ohm bei einer Spannung zwischen 20 und 30 VDC angeschlossen werden. Die den verschiedenen Strompegeln entsprechenden Melderstatuszustände sind in Tabelle 1 angegeben. Der Ausgang wird ab Werk kalibriert, sodass keine Nacheichung am Einsatzort erforderlich ist. Ein Modell mit Relais und 0-20-mA-Ausgang in HART-Ausführung wird ebenfalls angeboten. Vollständige Informationen dazu finden Sie im Zusatzdokument Nummer 95-8637.

HINWEIS

Der Ausgang der 0-20-mA-Stromschleife wird nicht vom Fehlererkennungsschaltkreis des X9800 überwacht. Aus diesem Grund ändert sich bei einem offenen Stromkreis in der Schleife der Status des Fehlerrelais nicht und die Status-LED des Melders zeigt keinen Fehler an. Die Anzeige der Status-LED entspricht immer dem Status der Relais.

Ein Alarmzustand hat normalerweise höhere Priorität als ein Fehlerzustand, es sei denn, der Melder wird durch die Art des Fehlerzustands daran gehindert, ein entsprechendes Alarmausgangssignal zu generieren oder aufrechtzuerhalten (d. h. Ausfall der Stromversorgung).

Tabelle 1 – Melderstatuszustände nach Strompegel

Strompegel ($\pm 0,3$ mA)	Melderstatus
0 mA	Stromversorgungsfehler
1 mA	Allgemeiner Fehler
2 mA	oi -Fehler
4 mA	Normalbetrieb
16 mA	Voralarm
20 mA	Feueralarm

LON/SLC-Ausgang

Das EQP-Modell ist für die ausschließliche Verwendung in Verbindung mit dem Det-Tronics Eagle-Quantum-Premier-System konzipiert. Der Melder kommuniziert mit dem System-Controller über ein digitales Kommunikationsnetzwerk oder LON/SLC (Local Operating Network/Signaling Line Circuit). Das LON/SLC ist ein fehlertolerantes, digitales Zweileiter-Kommunikationsnetzwerk, das in einer Schleifenkonfiguration angeordnet ist. Bei diesem Modell sind keine Analog- und Relaisausgänge vorhanden.

LED

Eine dreifarbige LED an der Meldervorderseite zeigt den Normalzustand an; zudem werden Mitarbeiter bei Feueralarm- und Störungszuständen benachrichtigt. Die LED-Zustände für den jeweiligen Status sind in Tabelle 2 angegeben.

Tabelle 2 – Melderstatusanzeige

Melderstatus	LED-Anzeige
Eingeschaltet/Normalbetrieb Auto oi (kein Fehler oder Feueralarm)	Grün
Eingeschaltet/Normalbetrieb Man oi	Grün, blinkt alle 5 s für 0,5 s
Fehler	Gelb
Voralarm/ Hintergrund-IR-Strahlung	Rot, blinkt 1 ms lang an und ist 1 ms lang aus.
Feuer (Alarm)	Rot, durchgehend leuchtend
Beim Einschalten blinkt die LED der Reihe nach folgendermaßen (Anzeige von Empfindlichkeit und Signalverarbeitungsstatus)	
Niedrige IR-Empfindlichkeit	Einmaliges grünes Blinken
Mittlere IR-Empfindlichkeit	Zweimaliges grünes Blinken
Hohe IR-Empfindlichkeit	Dreimaliges grünes Blinken
Sehr hohe IR-Empfindlichkeit	Viermaliges grünes Blinken
Quick Fire/TDSA IR-Signal	Einmaliges gelbes Blinken
Nur TDSA IR-Signal	Zweimaliges gelbes Blinken

oi (OPTISCHE INTEGRITÄT)

Automatischer oi

Der X9800 verfügt über die Automatic **oi**-Funktion, eine kalibrierte Leistungsprüfung, die automatisch einmal pro Minute zur Überprüfung der vollständigen Melderbetriebsfunktionen durchgeführt wird. Eine Prüfung mit einer externen Prüflampe ist nicht erforderlich. Der Melder führt einmal pro Minute und 60 Mal pro Stunde automatisch die gleiche Prüfung durch, die ein Wartungsarbeiter mit einer Prüflampe durchführen würde. Durch eine erfolgreiche automatische **oi**-Prüfung wird jedoch kein Alarmzustand generiert.

Der X9800 signalisiert einen Fehlerzustand, wenn weniger als die Hälfte des Detektionsbereichs verbleibt. Die Anzeige erfolgt durch das Fehlerausgangssignal und die gelbe Farbe der LED auf der Meldervorderseite. Weitere Informationen dazu finden Sie im Abschnitt „Fehlerbehebung“.

Magnetischer oi/Manueller oi

Der Melder bietet zudem magnetische **oi**- (Mag **oi**) und manuelle **oi** (Man **oi**) Funktionen mit der gleichen kalibrierten Prüfung wie der automatischen **oi** und betätigt zusätzlich das Alarmrelais für die Überprüfung der Ausgangsfunktion im Rahmen der vorbeugenden Wartung. Diese Funktionen können jederzeit ausgeführt werden, wodurch die Prüfung mit einer nicht kalibrierten externen Prüflampe entfällt.



VORSICHT

Diese Prüfungen erfordern die Deaktivierung aller vorhandenen Feuerlöscheinrichtungen, um einen durch die erfolgreiche Prüfung ausgelösten Austritt von Feuerlöschmitteln zu verhindern.

Die magnetische **oi**-Prüfung erfolgt durch die Positionierung eines Magneten an der mit „MAG OI“ markierten Stelle an der Außenseite des Melders (siehe Abbildung 2). Die manuelle **oi**-Prüfung kann auch durch den Anschluss der **oi**-Leitung (Klemme 22) an den Minuspol der Spannungsversorgung über einen externen Schalter durchgeführt. Der Magnet bzw. Schalter muss für die Durchführung der Prüfung mindestens sechs Sekunden lang aktiviert werden. Bei beiden Prüfmethoden wird der kalibrierte IR-Emitter aktiviert. Wenn das resultierende Signal die Prüfkriterien erfüllt und anzeigt, dass mehr als die Hälfte des Detektionsbereichs verbleibt, wird der Feueralarmausgang des Detektors aktiviert. Bei Modellen mit Relais, 0 bis 20 mA oder HART-Ausgängen hält dieser Zustand an, bis der Magnet entfernt oder der Schalter ausgeschaltet wird, unabhängig davon, ob der Detektor auf Selbsthaltung oder ohne Selbsthaltung eingestellt ist. Beim Eagle-Quantum-Premier-Modell bleibt der Ausgabezustand bei Feueralarm drei Sekunden lang aktiv.

Wenn weniger als die Hälfte des Detektionsbereichs verbleibt, wird kein Alarm, sondern ein Fehler generiert. Die Fehleranzeige wird durch die kurzzeitige Anwendung des Schalters für magnetische **oi**-Prüfung oder manuelle **oi**-Prüfung zurückgesetzt. In diesem Fall muss die Optik des Detektors gereinigt und die **oi**-Prüfungen wiederholt werden. Weitere Einzelheiten finden Sie im Abschnitt „Reinigungsverfahren“ in dieser Betriebsanleitung.

HINWEIS

*Informationen zur FM-Verifizierung von Det-Tronics **oi**-Funktion finden Sie in Anhang A.*

KOMMUNIKATION

Der X9800 ist mit einer RS-485-Schnittstelle für die Kommunikation des Status und anderer Informationen mit externen Geräten ausgestattet. Die RS-485-Schnittstelle unterstützt das Modbus-Protokoll, wobei der Melder als Slave-Gerät konfiguriert sein muss.

Schließen Sie für HART-Kommunikation einen HART Communicator in der 0-20-mA-Schleife an einen 250-Ohm-Widerstand an.

HINWEIS

RS-485 Modbus-Protokoll wird nicht von Modellen mit HART-Ausgang unterstützt.

HINWEIS

Beim EQP-Modell kommt die LON/SLC-Kommunikation zur Anwendung. Beim EQP-Modell ist keine RS-485- und HART-Kommunikation verfügbar.

HINWEIS

Bei mit HART-Protokoll ausgestatteten Modellen ist keine RS-485-Kommunikation verfügbar.

MESSWERTERFASSUNG

Das Gerät ermöglicht die Ereignisspeicherung. Es werden Ereignisse wie Normalzustand, Abschaltung, allgemeine und **oi**-Fehler, Voralarm, Feueralarm, Zeit und Temperatur aufgezeichnet. Jedes Ereignis wird mit einem Zeit- und Datumsstempel sowie Informationen zur Temperatur und zur Eingangsspannung versehen. Die Ereignisdaten werden im nichtflüchtigen Speicher abgelegt, wenn das Ereignis aktiv wird. Wenn sich der Status ändert, erfolgt erneut eine Speicherung im nichtflüchtigen Speicher. Der Zugriff auf die Daten kann über den Inspector-Anschluss, den RS-485-Anschluss oder den EQP-Controller erfolgen.

INTEGRIERTER ANSCHLUSSKASTEN

Der Anschluss der gesamten externen Verdrahtung des Geräts erfolgt am Klemmenkasten. Der Melder ist mit vier Kabeleingängen mit 3/4"-NPT- oder M25-Gewinde ausgestattet.

OPTIONEN FÜR DIE SIGNALVERARBEITUNG

Der X9800 verfügt über Optionen für die Signalverarbeitung. Diese Optionen bestimmen die Art der Logik, die der Melder für die Verarbeitung von Feuersignalen verwendet, um den X9800 an die Anwendung anzupassen. Für den X9800 stehen zwei Signalverarbeitungsoptionen zur Verfügung:

- TDSA aktiviert
- TDSA und Quick Fire aktiviert (beide lösen den Feueralarm aus).

Time Domain Signal Analysis (TDSA)

Bei der TDSA-Signalverarbeitungstechnik wird das Eingangssignal in Echtzeit analysiert, was ein Flackern des IR-Signals nach dem Zufallsprinzip erfordert, um es als Feuerzustand zu erkennen.

Durch Verwendung der TDSA-Signalverarbeitung ignoriert der X9800 in regelmäßigen Abständen modulierte Schwarzkörperquellen (wie sie in Bereichen auftreten, in denen Förderanlagen und heiße Objekte in geringer gegenseitiger Entfernung zu einem regelmäßig modulierten IR-Signal führen), da er nach weniger gleichförmigen Signalen sucht. Beim Vorhandensein eines regelmäßig modulierten Signals besteht eine gesteigerte Wahrscheinlichkeit von Fehlalarmen aufgrund sporadischer IR-Strahlung, die in Verbindung mit dem regelmäßig modulierten Signal als Auslöser wirkt.

Quick Fire (Hochgeschwindigkeit)

Die Quick Fire-Funktion (Hochgeschwindigkeit) kann in Verbindung mit der TDSA-Signalverarbeitungsmethode verwendet werden. Diese Methode setzt die TDSA-Bedingungen im Fall eines plötzlichen, intensiven Signals außer Kraft, wie es z. B. bei einem plötzlichen Aufflammen entsteht. Wenn Quick Fire aktiviert ist, kann der Melder auf ein intensives Feuersignal in weniger als 30 Millisekunden (0,030 Sekunden) reagieren. Durch Verwendung der Quick Fire-Funktion in Verbindung mit der TDSA-Signalverarbeitung spricht der Melder sehr schnell auf große, nicht flackernde Feuer an (wie bei Hochdruck-Gasanwendungen). Wenn die Quick Fire-Funktion und die TDSA-Signalverarbeitung zusammen eingesetzt werden kann der Melder zudem auf Feuer reagieren, die sehr klein beginnen und mit der Zeit wachsen und intensiver werden.

ALLGEMEINE ANWENDUNGSGEHEINFORMATIONEN

ANSPRECHVERHALTEN

Das Ansprechverhalten hängt von der Empfindlichkeitseinstellung des Melders, dem Abstand, dem Brennstofftyp, der Temperatur des Brennstoffs und der erforderlichen Zeit zum Erreichen des bestätigten Feueralarms. Wie bei allen Feuertests müssen die Ergebnisse entsprechend der jeweiligen Anwendung interpretiert werden.

Weitere Informationen zu zugelassenen Ergebnissen der Feuertests von externen Prüforganisationen finden Sie in Anhang A. Weitere Feuerprüfungsergebnisse erhalten Sie von Det-Tronics.

Schweißen

In Situationen, bei denen die Möglichkeit eines falschen Alarms nicht toleriert werden kann, wird empfohlen, das System bei Lichtbogenschweißarbeiten zu sperren. Bei Autogenschweißarbeiten ist das Sperren des Systems immer notwendig, da der Schweißgasbrenner nichts anderes als ein Feuer darstellt. Lichtbogenschweißdrähte können organische Bindemittel im Flussmittel enthalten, die während des Schweißens verbrennen und vom X9800 erfasst werden können. Schweißdrähte mit tonhaltigen Bindemitteln brennen nicht und können daher vom X9800 nicht erfasst werden. Eine Sperrung des Systems wird jedoch immer empfohlen, da geschweißte Materialien zuweilen mit organischen Substanzen (Farbe, Öl usw.) verunreinigt sind, die verbrennen und den Alarm des X9800 auslösen können.

Künstliche Beleuchtung

Der X9800 muss mindestens 0,90 m von künstlichen Beleuchtungseinrichtungen entfernt sein. Andernfalls kann der Melder durch die Wärmestrahlung der Lampen zu stark erwärmt werden.

EMI/RFI-Störungen

Der X9800 ist gegen EMI/RFI-Störungen resistent, erfüllt die EMV-Richtlinie und weist eine CE-Kennzeichnung auf. Funkgeräte mit einer Leistung von 5 Watt in einer Entfernung von mehr als 0,30 m beeinflussen das Gerät nicht.

Feuer mit Brennstoffen, die keinen Kohlenstoff enthalten

Der X9800 spricht nur auf kohlenstoffhaltige Brennstoffe an. Er darf nicht für die Erfassung von Feuern mit Brennstoffen verwendet werden, die keinen Kohlenstoff enthalten, zum Beispiel Wasserstoff, Schwefel und brennbare Metalle.

FEHLALARMQUELLEN

Der Melder wurde so konstruiert, dass stationäre Infrarotquellen ignoriert werden, die nicht die Flacker-Frequenzmerkmale eines Feuers aufweisen. Allerdings muss berücksichtigt werden, dass diese stationären Infrarotquellen heiß genug sind, um eine ausreichende Menge an Infrarotstrahlung im Ansprechbereich des IR-Sensors abzugeben. Wenn diese Strahlung im Sichtfeld des Melders im charakteristischen Muster einer flackernden Flamme unterbrochen wird, kann der IR-Sensor ansprechen.

Jedes Objekt mit einer Temperatur von über 0 Kelvin (–273 °C) strahlt Infrarotstrahlung ab. Je heißer das Objekt ist, desto größer ist die Intensität der emittierten Strahlung. Je näher sich die Infrarotquelle am Melder befindet, desto größer ist das Potenzial für einen Fehlalarm. Der IR-Sensor kann auf IR-Strahlungsquellen reagieren, welche die Anforderungen an Amplitude und Flackern des Melders erfüllen, wie vibrierende heiße Objekte.

FAKTOREN, DIE DAS ANSPRECHEN DES MELDERS UNGÜNSTIG BEEINFLUSSEN

Fenster

Glas- und Plexiglasfenster schwächen die Strahlung erheblich und dürfen sich daher nicht zwischen dem Melder und einer potenziellen Flammenquelle befinden. Wenn das Fenster nicht entfernt oder der Melderstandort nicht verändert werden kann, können Sie von Det-Tronics Empfehlungen zu Fenstermaterialien anfordern, die die Strahlung nicht schwächen.

Hindernisse

Damit der Melder ansprechen kann, muss die Strahlung bis zum Melder gelangen können. Es ist darauf zu achten, dass sich im Meldersichtfeld keine Hindernisse befinden.

Rauch

Rauch absorbiert Strahlung. Wenn vor dem Auftreten von Flammen Ansammlungen von dichtem Rauch zu erwarten sind, sind in umschlossenen Bereichen verwendete Melder etwa einen Meter (0,9 m) unterhalb der Decke an der Wand zu montieren, da Rauchansammlungen dort weniger stark sind.

Meldersichtfenster

Die Meldersichtfenster müssen unbedingt von Verschmutzungen frei gehalten werden, um die Empfindlichkeit so hoch wie möglich zu halten. Häufig vorkommende Substanzen, die IR-Strahlung erheblich dämpfen können, sind unter anderem:

- Staub- und Schmutzansammlungen
- Overspray beim Lackieren
- Wasser und Eis

WICHTIGE SICHERHEITSHINWEISE

WARNUNG

In explosionsgefährdeten Bereichen darf die Melderbaugruppe bei anliegender Versorgungsspannung nicht geöffnet werden. Der Melder enthält nur begrenzt zu wartende Komponenten und sollte niemals geöffnet werden. Durch das Öffnen des Melders können kritische optische Ausrichtungen und Kalibrierungsparameter verändert und dadurch erhebliche Schäden verursacht werden.

VORSICHT

Die Verdrahtungsangaben in dieser Betriebsanleitung sollen eine ordnungsgemäße Funktion des Geräts unter normalen Bedingungen gewährleisten. Wegen der vielen unterschiedlichen nationalen und internationalen Verdrahtungsbestimmungen und -vorschriften kann eine vollständige Einhaltung dieser Verordnungen nicht garantiert werden. Die gesamte Verdrahtung muss den nationalen und internationalen Bestimmungen und Verordnungen entsprechen. Im Zweifelsfall ist vor der Verdrahtung des Systems die zuständige Behörde zu konsultieren. Die Installation muss von ordnungsgemäß geschulten Personen durchgeführt werden.

VORSICHT

Vor der Durchführung von Meldesystemprüfungen oder Wartungsarbeiten müssen Feuerlöscheinrichtungen deaktiviert werden, um eine unerwünschte Betätigung oder Alarmauslösung zu verhindern.

VORSICHT

Die IR-Flammenmelder müssen an Orten installiert werden, an denen ein geringes Risiko für mechanische Beschädigungen besteht.

ACHTUNG

Vor der Aktivierung des Systems muss die Schutzabdeckung auf der Vorderseite des Melders entfernt werden.

ACHTUNG

Beim Umgang mit elektrostatisch empfindlichen Geräten sind entsprechende Vorsichtsmaßnahmen einzuhalten.

INSTALLATION


HINWEIS

Als Schmiermittel für Gewinde und O-Ringe wird ein silikonfreies Fett empfohlen (Teilenummer 005003-001), das von Detector Electronics bezogen werden kann. Es dürfen auf keinen Fall Schmiermittel verwendet werden, die Silikon enthalten.

MELDERPOSITIONIERUNG

Melder müssen so positioniert werden, dass die beste unbehinderte Sicht des zu schützenden Bereichs ermöglicht wird. Weiterhin sind die folgenden Faktoren zu berücksichtigen:

- Bestimmen Sie alle Brandquellen mit hohem Risiko.
- Es muss eine ausreichende Anzahl von Meldern verwendet werden, um den gefährdeten Bereich angemessen sichern zu können.
- Das Gerät muss für die Reinigung und andere regelmäßige Wartungsarbeiten gut zugänglich sein.
- Prüfen Sie, ob alle Melder im System korrekt montiert und positioniert sind, sodass jegliche Brandgefahren sowohl im Sichtfeld als auch im Detektionsbereich des Melders liegen. Zur Bestimmung des Sichtfelds wird der Det-Tronics Q1201C Laser Aimer empfohlen. Spezielle Informationen zu Detektionsbereich und Sichtfeld finden Sie in Anhang A.
- Der Melder muss mindestens 10 bis 20 Grad nach unten gerichtet werden, damit eventuelle Feuchtigkeit aus den Objektivöffnungen abfließen kann (siehe Abb. 1). **Der Melder muss so positioniert werden, dass das Sichtfeld keine Flächen außerhalb des Bereichs abdeckt, der vom Flammenmelder überwacht werden soll.** Dadurch wird die Möglichkeit von Fehlalarmen durch Aktivitäten außerhalb des zu schützenden Bereichs minimiert.
- Der Melder ist auf einer stabilen Oberfläche in einem Bereich mit geringen Vibrationen zu montieren.

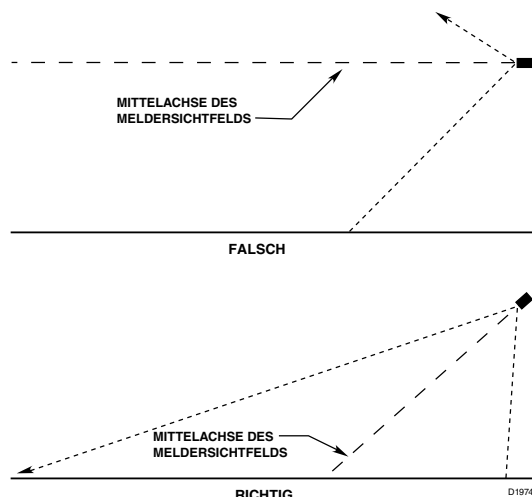

HINWEIS: DER MELDER MUSS IMMER MINDESTENS 10 BIS 20 GRAD NACH UNTEN GERICHTET WERDEN.

Abbildung 1 – Melderorientierung bezüglich des Horizonts

- Durch dichten Nebel, Regen sowie durch bestimmte Gase und Dämpfe kann IR-Strahlung absorbiert und die Empfindlichkeit des Melders verringert werden.
- Wenn möglich, sollten zur Überprüfung der korrekten Positionierung und des korrekten Erfassungsbereichs des Melders Feuertest durchgeführt werden.
- Bei ATEX/IECEX-Installationen muss das Gehäuse des Flammenmelders X9800 geerdet sein.

MELDERORIENTIERUNG

Sorgen Sie gemäß Abbildung 2 dafür, dass die **oi**-Reflektorplatte bei der Montage und Ausrichtung des X9800 wie in der Abbildung gezeigt ausgerichtet ist. Dadurch wird der ordnungsgemäße Betrieb des **oi**-Systems gewährleistet und die Ansammlung von Feuchtigkeit und Verschmutzungen zwischen der **oi**-Reflektorplatte und den Sichtfenstern minimiert.

WICHTIG

Bei einem Ausbau **muss** die **oi**-Reflektorplatte sicher festgezogen werden, um den ordnungsgemäßen Betrieb des **oi**-Systems sicherzustellen (28,2 N·cm empfohlen).

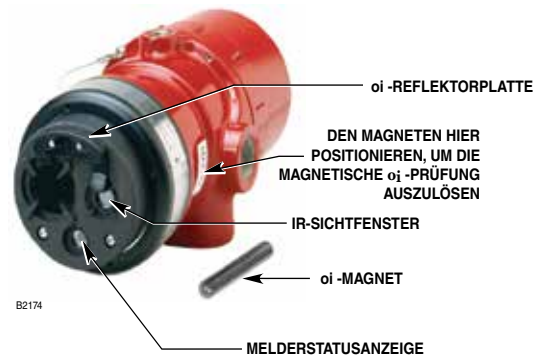


Abbildung 2 – Vorderansicht des X9800

SCHUTZ GEGEN FEUCHTESCHÄDEN

Während der Installation müssen unbedingt ordnungsgemäße Vorsichtsmaßnahmen getroffen werden, um zu gewährleisten, dass die elektrischen Anschlüsse und Komponenten des Systems nicht mit Feuchtigkeit in Berührung kommen. Die Integrität des Systems bezüglich des Feuchtigkeitsschutzes muss gewahrt bleiben, um einen ordnungsgemäßen Betrieb zu sichern. Die Verantwortung dafür trägt der Installateur. Nach der Installation ist sicherzustellen, dass alle Abdeckungen fest sitzen.

Wenn Rohre verwendet werden, wird die Installation von Abflüssen an Wassersammelpunkten entsprechend den örtlichen Bestimmungen empfohlen, damit angesammelte Feuchtigkeit automatisch abfließt. Weiterhin wird empfohlen, an höher gelegenen Standorten mindestens eine Entlüftung entsprechend den örtlichen Bestimmungen einzubauen, um eine ordnungsgemäße Belüftung zu gewährleisten und Wasserdampf abzuführen.

Kabelkanäle sind so zu neigen, dass Wasser zu den Tiefpunkten hin fließt und abläuft und sich nicht in Gehäusen oder an Rohrdichtungen ansammelt. Wenn das nicht möglich ist, sind über den Dichtungen Rohrabflüsse zu installieren, um eine Ansammlung von Wasser zu verhindern. Alternativ kann unter dem Melder eine Abflussringleitung installiert werden, die am niedrigsten Punkt der Schleife einen Rohrabfluss enthält.

Die Rohrdichtungen müssen keine bestimmten Explosionsschutz-Installationsanforderungen erfüllen. Es wird aber dringend empfohlen, bei Außenanwendungen das Eindringen von Wasser zu verhindern. Bei Einheiten mit M25-Gewinde muss eine IP66/IP67-Unterlegscheibe verwendet werden, um das Eindringen von Wasser zu verhindern.

VERDRAHTUNGSANLEITUNG

Leiterquerschnitt und -typ

Das System ist entsprechend den örtlichen Bestimmungen zu verdrahten. Die Auswahl des Leiterquerschnitts muss auf der Grundlage der Anzahl der angeschlossenen Melder, der Versorgungsspannung und der Kabellänge vorgenommen werden. Normalerweise wird ein abgeschirmtes Kabel, 16 AWG oder 2,5 mm², empfohlen. Die Leiter sind auf eine Länge von 12 mm abzuisolieren. Am X9800 muss eine Mindesteingangsspannung von 18 VDC anliegen.

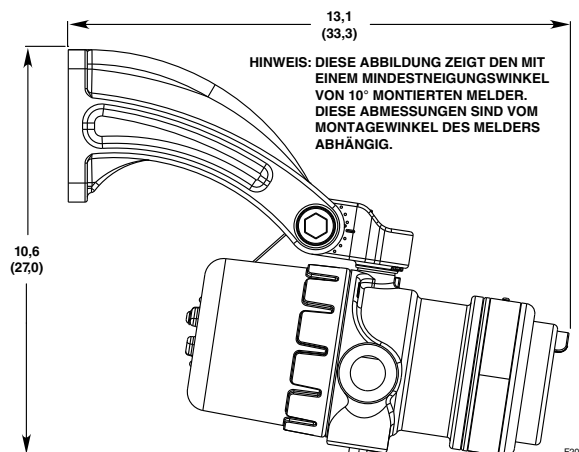
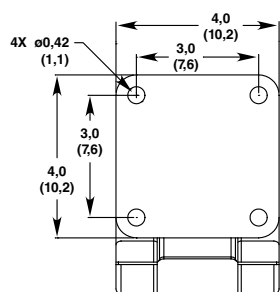


Abbildung 3 – Q9033 Montagearm ohne Abmessungen der Manschettenbaugruppe in Zoll (cm)
(Angaben zur korrekten Melderorientierung siehe Abbildung 1.)

HINWEIS

Weitere Informationen dazu finden Sie unter „Stromverbrauch“ im Abschnitt „Spezifikationen“ in dieser Betriebsanleitung.

Die Verwendung von abgeschirmten Kabeln ist für den Schutz gegen EMI/RFI-Störungen erforderlich. Die Abschirmungen sind wie in den Abbildungen 7 bis 13 sowie in Abbildung 16 gezeigt abzuschließen. Wenn keine abgeschirmten Kabel verwendet werden, ist der Hersteller zu konsultieren.

Bei Anwendungen, bei denen die Kabel in Rohren verlegt werden, dürfen die Rohre nicht gleichzeitig für die Verkabelung anderer elektrischer Geräte verwendet werden.

Wenn die Abschaltung der Spannungsversorgung erforderlich ist, sind separate Trenneinrichtungen bereitzustellen.

⚠️ WARNUNG

Alle Eingänge müssen entsprechend klassifizierte Stopfen oder Verbindungsstücke enthalten. Jeder Stopfen oder jedes Verbindungsstück muss mit einem Schraubenschlüssel und einem geeigneten Installationsdrehmoment festgezogen werden und die geltenden örtlichen Standards, Codes und Methoden müssen die Mindestanforderungen an die Einschraublänge erfüllen, um die festgelegten Klassifizierungen zu erhalten. Die NPT-Gewinde müssen mit PTFE-Dichtmittel oder ähnliches behandelt werden.

WICHTIG

Für explosionsgefährdete Bereiche zugelassene Geräte müssen gemäß EN/IEC 60079-14 und NEC 505 installiert werden.

⚠️ VORSICHT

Die Installation des Melders und der Verdrahtung darf nur von qualifiziertem Personal durchgeführt werden.

Melderinstallation

Montieren Sie die Baugruppe Montagearm auf einer stabilen Oberfläche. Die ideale Installationsoberfläche muss frei von Vibrationen und für das Anbringen von M9-Schrauben mit einer Länge von mindestens 25 mm geeignet sein. Die Oberfläche muss ausreichend stabil sein, um das Gewicht des Melders und des Montagearms tragen zu können (siehe den Abschnitt „Spezifikationen“). Weitere Montageinformationen finden Sie in der Betriebsanleitung Q9033 Montagearm (95-8686). Abbildung 3 zeigt die Maße.

Modelle mit Relais und 0-20-mA-Stromausgang

Befolgen Sie bei der Montage des X9800 die nachfolgenden Anweisungen.

1. Nehmen Sie die Feldanschlüsse entsprechend den lokalen Verordnungen und den Richtlinien in dieser Betriebsanleitung vor. Siehe Abbildungen 4 bis 13.
2. Überprüfen Sie die gesamte Feldverdrahtung auf ordnungsgemäße Anschlüsse.
3. Bevor Sie das Gerät einschalten, bringen Sie alle Abdeckungen wieder an, und achten Sie darauf, dass sie fest sitzen.



Abbildung 4 – X9800-Klemmleiste

9	mA +	19	mA –	29	FREI
8	mA + REF	18	mA – REF	28	FREI
7	COM "FEUER"	17	COM "FEUER"	27	COM AUX
6	NO "FEUER"	16	NO "FEUER"	26	NO AUX
5	NC "FEUER"	15	NC "FEUER"	25	NC AUX
4	COM "FEHLER"	14	COM "FEHLER"	24	RS485 A
3	NO FAULT (FEHLER)	13	NO FAULT (FEHLER)	23	RS485 B
2	+Vin	12	+Vin	22	MAN O _i
1	–Vin	11	–Vin	21	–Vin

E2061

Abbildung 5 – Klemmleistenkennzeichnung

WICHTIG

Überprüfen Sie die Verdrahtung des Melders nicht mit einem Isolationsmessgerät. Trennen Sie die Verdrahtung am Melder, bevor Sie die Systemverdrahtung auf Durchgang überprüfen.

4. Richten Sie das Gerät endgültig aus, und ziehen Sie die Halterung mit einem Innensechskantschlüssel 14 mm fest.

EOL-, Feuer- und Fehlerwiderstände (nicht beim EQP-Modell verwendet)

Um zu gewährleisten, dass das Isolationsmaterial der Klemmleiste nicht durch die von den Widerständen erzeugte Wärme beschädigt wird, sind die folgenden Richtlinien bei der Installation der Widerstände zu beachten.

1. Die Nennleistung der Widerstände muss entsprechend der Anwendung bemessen sein, und die Verlustleistung darf maximal 5 W betragen.

HINWEIS

Dies gilt nur für ATEX/IECEx-Installationen.

2. Die Widerstandszuleitungen sind auf eine Länge von etwa 40 mm zu kürzen.
3. Biegen Sie die Zuleitungen, und installieren Sie die Widerstände wie in Abbildung 6 gezeigt.
4. Zwischen dem Widerstandskörper und der Klemmleiste und anderen benachbarten Teilen muss ein Mindestabstand von 10 mm verbleiben.

HINWEIS

Die Widerstände können nur innerhalb des feuerfesten (Ex d) Klemmenkastens verwendet werden. Nicht verwendete Kabeleinführungen müssen mit geeigneten Blindverschraubungen verschlossen werden.

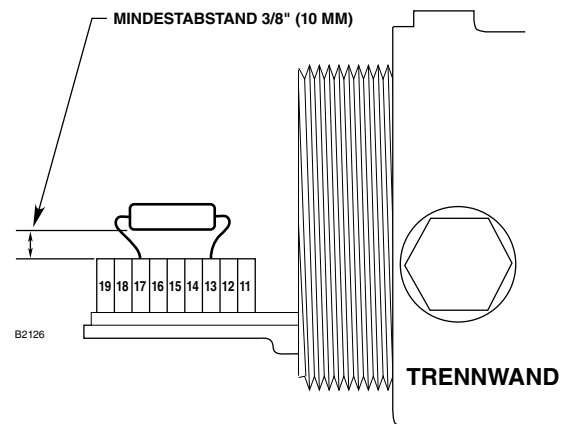


Abbildung 6 – Installation des Widerstands (nur bei Ex d-Verdrahtung)

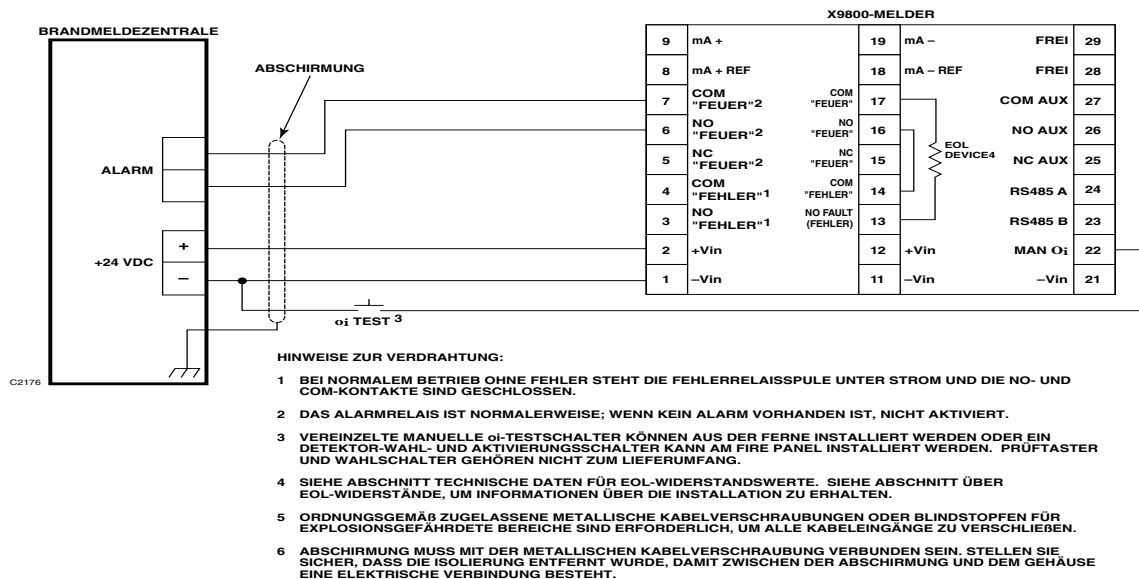


Abbildung 7 – Ex d-Verdrahtungsoption

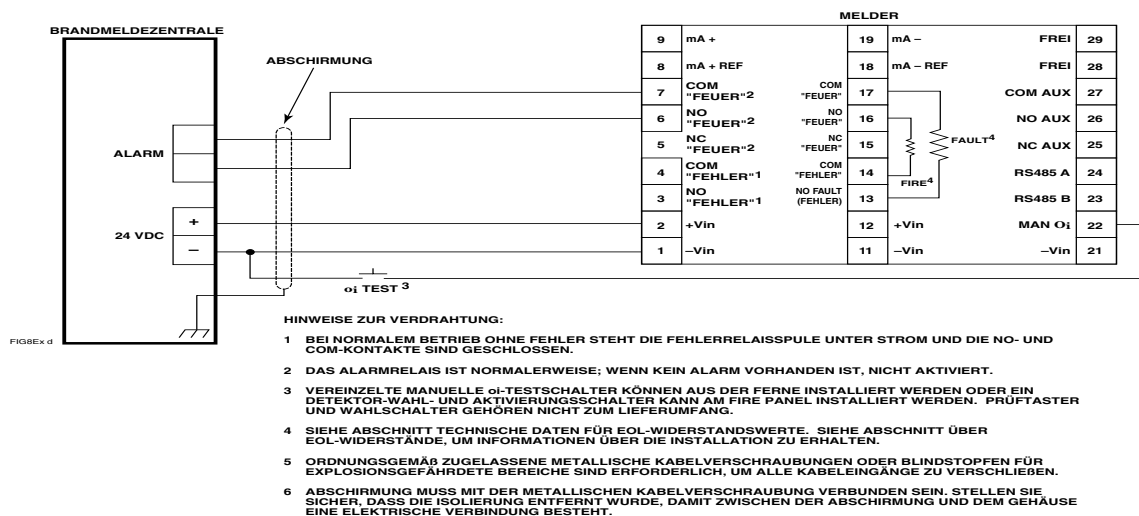


Abbildung 8 – Ex e-Verdrahtungsoption

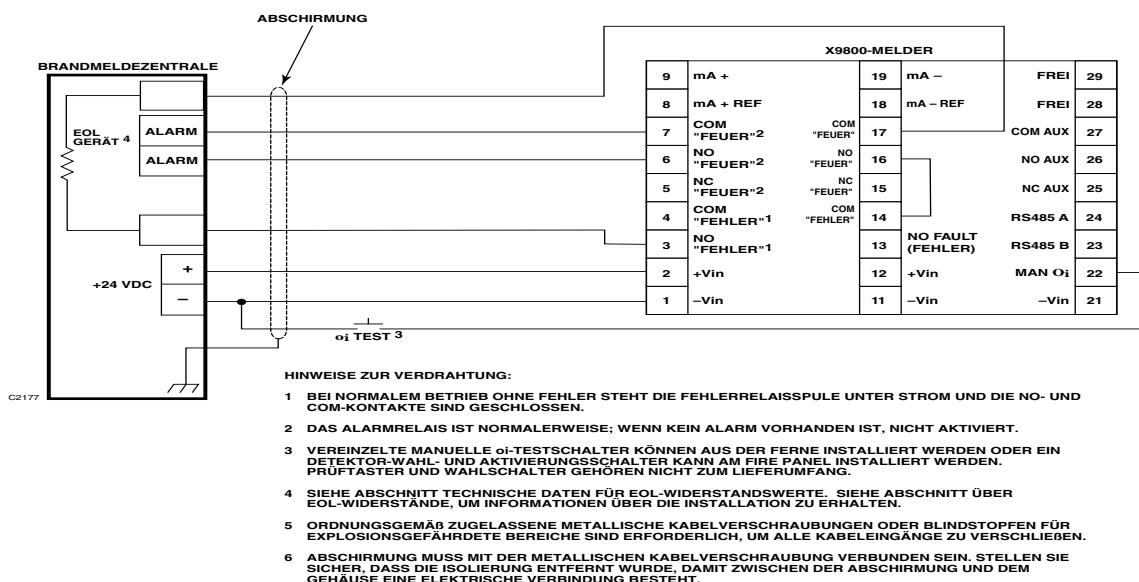


Abbildung 9 – Ex f-Verdrahtungsoption

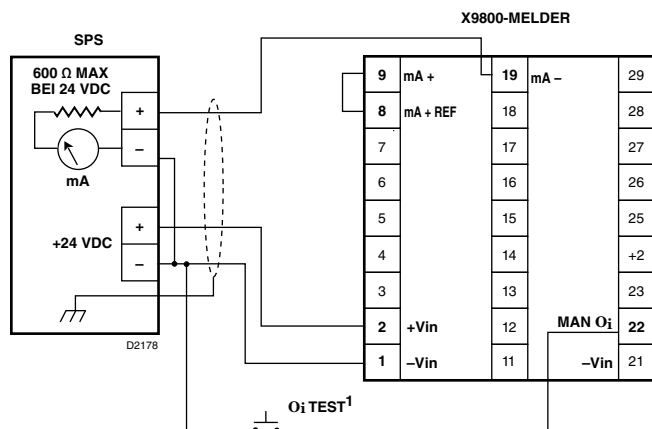


Abbildung 10 – X9800-Melderverdrahtung für nicht isolierten 0-20-mA-Stromausgang (Sourcing)

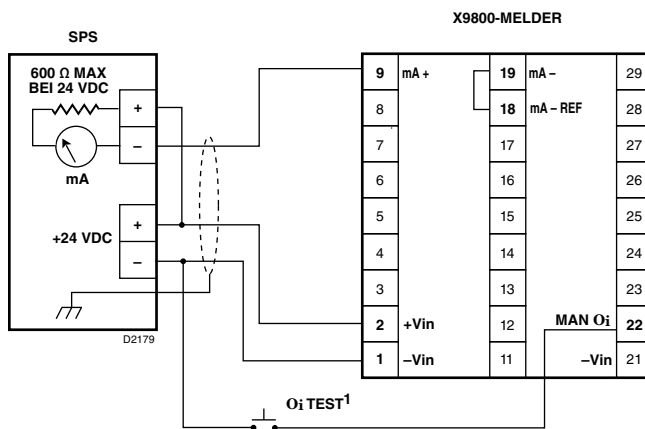


Abbildung 11 – X9800-Melderverdrahtung für nicht isolierten 0-20-mA-Stromausgang (Sinking)

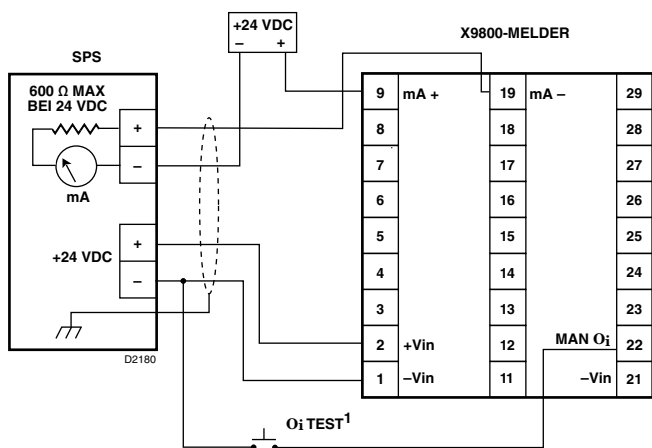


Abbildung 12 – X9800-Melderverdrahtung für isolierten 0-20-mA-Stromausgang (Sourcing)

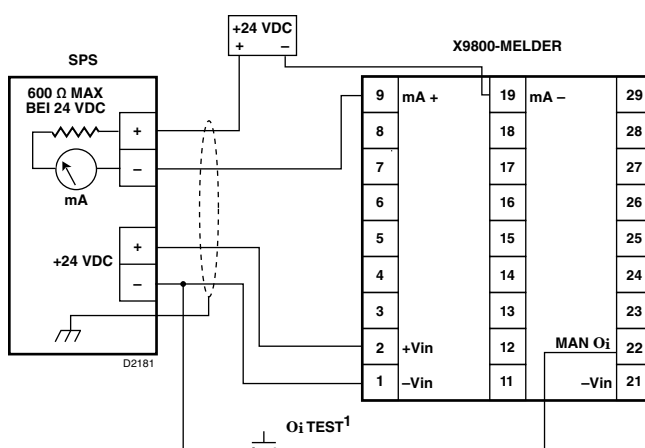


Abbildung 13 – X9800-Melderverdrahtung für isolierten 0-20-mA-Stromausgang (Sinking)

HINWEISE: 1. EINZELNE MANUELLE O_i-PRÜFTASTER KÖNNEN IM ABSTAND ZU EINZELNEN MELDERN INSTALLIERT WERDEN, ODER ES KANN EIN MELDERWAHLSCHALTER UND EIN O_i-PRÜFTASTER AN DER BRANDMELDEZENTRALE INSTALLIERT WERDEN. PRÜFTASTER UND WAHLSCHALTER GEHÖREN NICHT ZUM LIEFERUMFANG.

EQP-Modell

1. Schließen Sie die externen Leitungen an die entsprechenden Klemmen im Klemmenkasten des Geräts an, siehe Abbildung 14. Abbildung 15 zeigt die Klemmenkennzeichnung.
2. Schließen Sie die Abschirmung des Stromversorgungskabels an den Erdanschluss der Stromversorgung an.
3. Schließen Sie die Abschirmungen der LON-Kabel wie angegeben an. Siehe Abbildung 16.

HINWEIS

Nehmen Sie KEINE Erdung von Abschirmungen am Meldergehäuse vor.

4. Legen Sie die Netzwerkadresse des Geräts bei getrennter Eingangsleistung fest. (Schaltereinstellung siehe Abschnitt „Einstellen der Gerätenetzwerkadressen“ in dieser Betriebsanleitung.)

5. Überprüfen Sie die gesamte Feldverdrahtung auf ordnungsgemäße Anschlüsse.
6. Bringen Sie die Geräteabdeckung wieder an. Achten Sie darauf, dass alle Abdeckungen fest sitzen, bevor Sie das Gerät einschalten.
7. Richten Sie das Gerät endgültig aus, und ziehen Sie die Halterung mit einem Innensechskantschlüssel 14 mm fest.

HINWEIS

Informationen zu den Anforderungen an die Spannungsversorgung und Netzwerkkommunikationskabel finden Sie im Eagle Quantum Premier-Systemhandbuch (95-8533).



Abbildung 14 – X9800-Klemmleiste (EQP-Modell)

6	ABSCHIRMUNG	16	ABSCHIRMUNG
5	COM 1 A	15	COM 2 A
4	COM 1 B	14	COM 2 B
3	ABSCHIRMUNG PWR	13	ABSCHIRMUNG PWR
2	+Vin	12	+Vin
1	–Vin	11	–Vin

C2089

Abbildung 15 - Anschlussklemmenkennzeichnung für das X9800 EQP-Modell

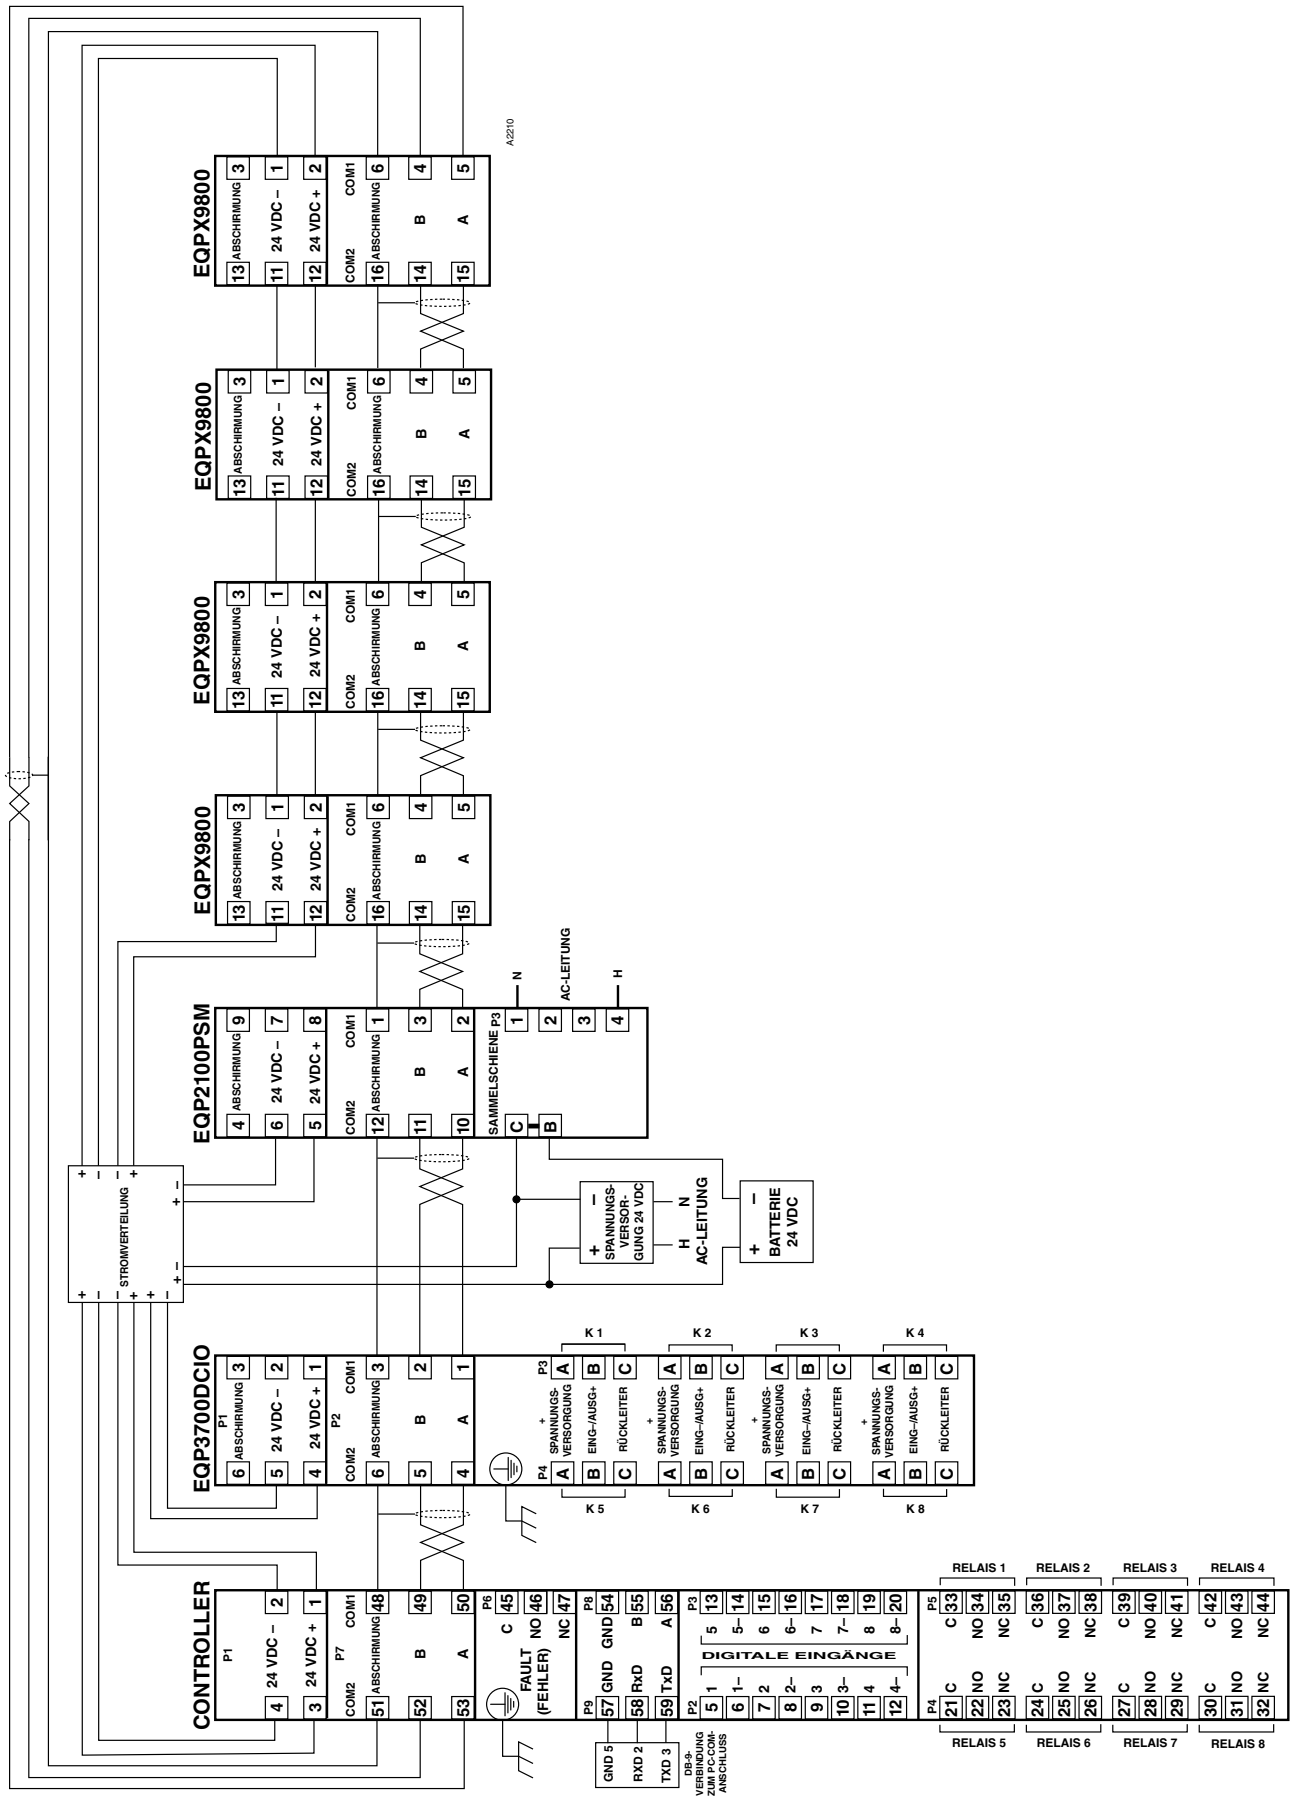


Abbildung 16 – Typisches EQP-System

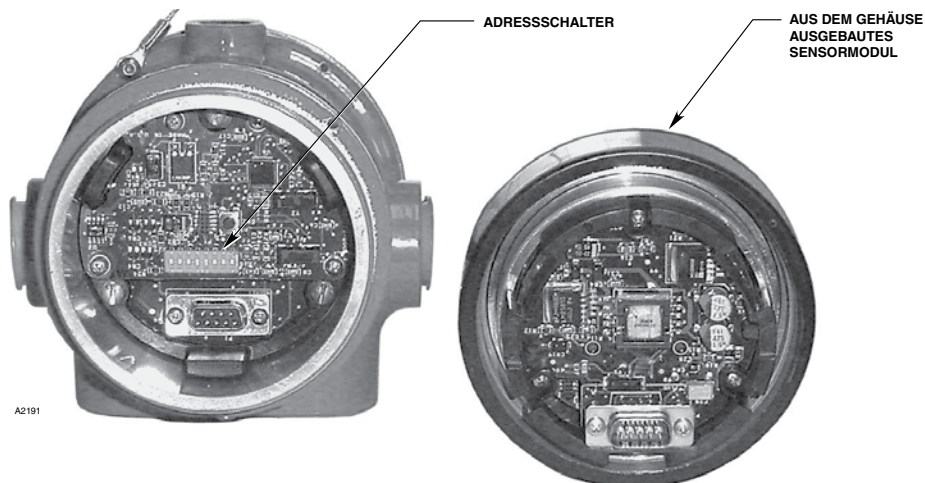


Abbildung 17 – Lage der Adressschalter

EINSTELLEN DER GERÄTENETZWERKADRESSEN (nur EQ- und EQP-Modelle)

Überblick über Netzwerkadressen

Jedem LON-Gerät muss eine eindeutige Adresse zugeordnet werden. Die Adressen 1 bis 4 sind für den Controller reserviert. Gültige Adressen für Feldgeräte sind 5 bis 250.

WICHTIG

Wenn die Adresse auf 0 oder über 250 eingestellt ist, wird die Schalterstellung ignoriert.

Doppelte Adressen werden nicht automatisch erkannt. Module mit der gleichen Adresse verwenden die angegebene Nummer und melden sich beim Controller mit dieser Adresse. Das Statuswort zeigt die letzte Aktualisierung an, die von jedem der gemeldeten Module mit dieser Adresse stammen kann.

Einstellen der Feldgeräteadressen

Die Auswahl der Knotenadresse erfolgt durch die Einstellung von Kippschaltern an einer aus acht Schaltern bestehenden „DIP-Schalter-Baugruppe“ im Meldergehäuse. Abbildung 17 zeigt die Lage der Schalter.

⚠️ WARNUNG

Die Netzwerkadresssschalter sind im Meldergehäuse untergebracht. Um Zugang zu den Netzwerkadresssschaltern zu erlangen, muss das Sensormodul (vordere Hälfte des Melders) entfernt werden, das aktive elektrische Schaltkreise enthält. In explosionsgefährdeten Bereichen muss der Bereich freigegeben werden, bevor die Demontage des Geräts erfolgt. Beim Umgang mit elektrostatisch empfindlichen Geräten sind stets entsprechende Vorsichtsmaßnahmen einzuhalten.

Die Adressnummer ist binär codiert, wobei jedem Schalter ein bestimmter Binärwert zugeordnet ist. Schalter 1 entspricht dem LSB (Least Significant Bit, Bit mit dem niedrigsten Stellenwert), siehe Abbildung 18. Die LON-Adresse des Geräts entspricht dem addierten Wert aller geschlossenen Kippschalter. Alle „offenen“ Schalter werden ignoriert.

Beispiel: für Knoten Nr. 5 Kippschalter 1 und 3 schließen (Binärwerte 1 + 4); für Knoten Nr. 25 Kippschalter 1, 4 und 5 schließen (Binärwerte 1 + 8 + 16).

HINWEIS

*Vom Feldgerät wird die LON-Adresse nur gesetzt, wenn das Gerät eingeschaltet wird. Daher ist es wichtig, die Schalter einzustellen, **bevor** das Einschalten erfolgt. Falls einmal eine Adresse geändert werden muss, ist das System aus- und wieder einzuschalten, damit die neue Adresse übernommen wird.*

Nach dem Einstellen der Adressschalter sind die Adressnummer und der Gerätetyp zu dokumentieren.

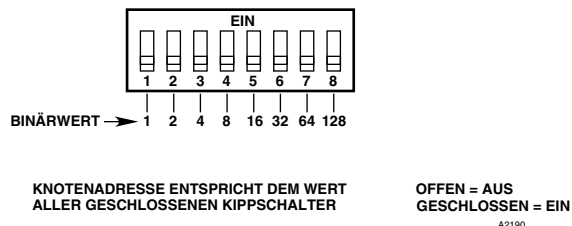


Abbildung 18 – Adressschalter für X9800

INBETRIEBNAHME

Nach dem Abschluss der Installation ist die nachfolgende „Feueralarmprüfung“ durchzuführen.

FEUERALARMPRÜFUNG

1. Deaktivieren Sie alle an das System angeschlossenen Feuerlöscheinrichtungen.
2. Schalten Sie das System ein.
3. Leiten Sie eine **oi**-Prüfung ein. (Siehe „Magnetischer **oi**/Manueller **oi**“ unter „Optical Integrity“ im Abschnitt „Beschreibung“ dieser Betriebsanleitung.
4. Wiederholen Sie diese Prüfung für alle Melder im System. Wenn ein Gerät die Prüfung nicht besteht, finden Sie im Abschnitt „Fehlerbehebung“ entsprechende Informationen.
5. Überprüfen Sie, ob alle Melder im System ordnungsgemäß auf den zu schützenden Bereich ausgerichtet sind. (Für diesen Zweck wird der Det-Tronics Q1201C Laser Aimer empfohlen.)
6. Aktivieren Sie nach dem Abschluss der Prüfung die Feuerlöscheinrichtungen wieder.

FEHLERBEHEBUNG



WARNUNG

Das Sensormodul (vordere Hälfte des Melders) enthält keine durch den Benutzer zu wartenden Komponenten und es sollte niemals daran herumhantiert werden.

1. Deaktivieren Sie alle an die Einheit angeschlossenen Feuerlöscheinrichtungen.
2. Kontrollieren Sie die Sichtfenster auf Verschmutzung, und reinigen Sie sie gegebenenfalls. (Vollständige Informationen zur Reinigung der Sichtfenster des Melders finden Sie im Abschnitt „Wartung“.)
3. Überprüfen Sie die Spannungsversorgung der Einheit.
4. Überprüfen Sie die Ausgangsstatusinformationen des Protokolls der Brandmeldezentrale, falls die Brandschutzanlage über eine Protokollierungsfunktion verfügt. Tabelle 3 enthält Informationen zum 0-20-mA-Ausgang.
5. Möglicherweise kann der Fehler mithilfe des Enhanced Flame Inspector-Kabels und der -Software von Det-Tronics ermittelt werden. Weitere Informationen dazu finden Sie im Handbuch 95-8751.

Tabelle 3 – Stromausgang-Indikation

Strompegel (±0,3 mA)	Status	Maßnahme
0 mA	Stromversorgungsfehler	Systemverdrahtung überprüfen
1 mA	Allgemeiner Fehler	Gerät aus- und wieder einschalten. ¹
2 mA	oi -Fehler	Fenster reinigen. ²
4 mA	Normalbetrieb	
16 mA	Hoher Hintergrund-IR-Fehler	IR-Quelle entfernen oder Melder von der IR-Quelle weg ausrichten.
20 mA	Feueralarm	

¹ Sollte der Fehler weiter bestehen, das Gerät zur Reparatur an den Hersteller zurücksenden.

² Reinigung wird in Abschnitt „Wartung“ beschrieben.

6. Schalten Sie die Spannungsversorgung des Melders ab, und überprüfen Sie die gesamte Verdrahtung auf Durchgang. **Wichtig: Trennen Sie die Verdrahtung am Melder, bevor Sie die Systemverdrahtung auf Durchgang überprüfen.**
7. Wenn alle Überprüfungen der Verdrahtung und die Reinigung der **oi**-Reflektorplatte bzw. des Fensters keine Änderung des Fehlerzustands bewirken, ist zu prüfen, ob eine hohe Hintergrund-IR-Strahlung vorliegt. Decken Sie dazu den Melder mit der mitgelieferten Abdeckung oder mit Aluminiumfolie ab. Wenn der Fehlerzustand verschwindet, ist extrem hohe Hintergrund-IR-Strahlung vorhanden. Passen Sie das Sichtfeld des Melders neu an, indem Sie diesen von der IR-Quelle weg ausrichten oder an einem anderen Standort positionieren.
8. Bevor Sie die mit dem Gerät verbundenen Feuerlöscheinrichtungen aktivieren, entfernen Sie die werksseitig angebrachte Abdeckung oder Aluminiumfolie vom Melder und überprüfen Sie, ob der Melder seinen Normalbetrieb wieder aufgenommen hat.

Wenn das Problem durch keine dieser Maßnahmen behoben wird, wenden Sie sich an Ihren lokalen Vertreter von Det-Tronics. Alternativ können Sie auch den Technischen Support von Det-Tronics unter der Telefonnummer 1-800-765-3473 anrufen, um Unterstützung zu erhalten.

HINWEIS

Es wird dringend empfohlen, zur Gewährleistung eines durchgängigen Schutzes ein vollständiges Gerät für den Vor-Ort-Austausch bereitzuhalten.

WARTUNG

WICHTIG

Regelmäßige Flammenpfadinspektionen werden nicht empfohlen, da das Produkt wartungsfrei und zur Verhinderung einer potenziellen Verschlechterung der Flammenpfade mit einer entsprechenden Schutzart geschützt ist.



WARNUNG

Zur Vermeidung möglicher elektrostatischer Entladungen (ESD) darf die lackierte Oberfläche des Melders nur mit einem feuchten Tuch gereinigt werden.



WARNUNG

Das Sensormodul (vordere Hälfte des Melders) enthält keine durch den Benutzer zu wartenden Komponenten und es sollte niemals daran herumhantiert werden.

HINWEIS

Spezielle Anforderungen und Empfehlungen für die korrekte Installation, Bedienung und Wartung aller SIL-zertifizierten X9800-Flammenmelder entnehmen Sie dem X9800-Sicherheitshandbuch, Nummer 95-8672.

Zur Aufrechterhaltung einer maximalen Empfindlichkeit und Fehlalarmunterdrückung müssen die Sichtfenster des X9800 relativ sauber gehalten werden. Anweisungen zur Reinigung finden Sie im folgenden Verfahren.

REINIGUNG

VORSICHT

Deaktivieren Sie alle an die Einheit angeschlossenen Feuerlöscheinrichtungen, um eine unerwünschte Betätigung zu verhindern.

Verwenden Sie für die Reinigung der Fenster und der **oi**-Reflektorplatte den Det-Tronics Fensterreiniger (Teilenummer 001680-001) und ein weiches Tuch, einen Wattetupfer oder ein Papiertaschentuch. Gehen Sie dabei wie folgt vor:

1. **Deaktivieren Sie alle an die Einheit angeschlossenen Feuerlöscheinrichtungen.**

HINWEIS

Schalten Sie das Gerät vor dem Reinigen des Melderfensters ab. Durch die Wischbewegung auf der Fensteroberfläche während der Reinigung kann statische Elektrizität erzeugt werden, die zu einer unerwünschten Ausgangsaktivierung führen kann.

2. Die Sichtfenster und die reflektierenden Oberflächen der **oi**-Reflektorplatte sind mit einem sauberen Tuch, einem Wattetupfer oder einem Papiertaschentuch und Det-Tronics Fensterreinigungslösung gründlich zu reinigen. Verwenden Sie Isopropanol bei Verschmutzungen, die mit der Det-Tronics Fensterreinigungslösung nicht entfernt werden können. Wenn nach der Reinigung immer noch ein Fehlerzustand angezeigt wird, ist die **oi**-Reflektorplatte entsprechend dem Verfahren zum Entfernen und Austauschen der **oi**-Platte zu entfernen und zu reinigen.

WICHTIG

*Bei Verwendung unter extremen Bedingungen kann sich die reflektierende Oberfläche der **oi**-Reflektorplatte des Melders verschlechtern, was zu wiederholten **oi**-Fehlern führen und letztendlich den Austausch der **oi**-Reflektorplatte erfordern kann.*

ENTFERNEN UND AUSTAUSCHEN DER **oi**-REFLEKTORPLATTE

1. **Deaktivieren Sie alle an die Einheit angeschlossenen Feuerlöscheinrichtungen.**
2. Lösen Sie die beiden unverlierbaren Schrauben, ergreifen Sie die **oi**-Reflektorplatte anschließend an der Blende, und nehmen Sie sie vom Melder ab. Siehe Abbildung 19.
3. Installation der neuen (oder gereinigten) **oi**-Reflektorplatte.

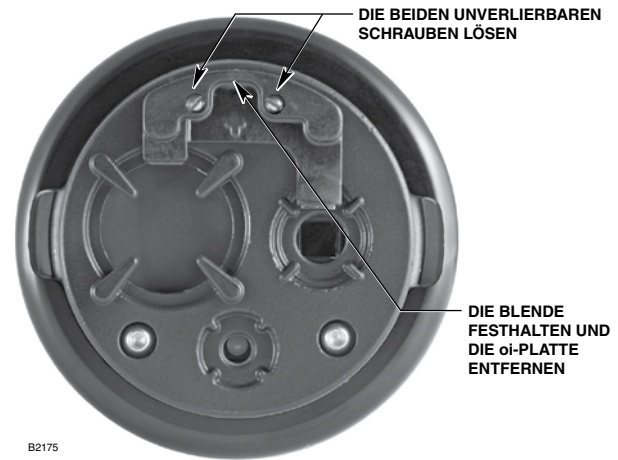


Abbildung 19—Ausbauen der **oi**-Reflektorplatte

4. Kalibrieren Sie das **oi**-System des Melders neu. Anweisungen in Bezug auf den Austausch der **oi**-Reflektorplatte und die Neukalibrierung des **oi**-Systems siehe Handbuch zum Inspector Monitor, Nummer 95-8581.

VORSICHT

*Die **oi**-Reflektorplatte **nicht** ohne Neukalibrierung des **oi**-Systems ersetzen.*

Die Neukalibrierung des **oi**-Systems erfordert die Verwendung des Inspector-Connector-Kabels und der Inspector-Monitor-Software. Diese beiden Teile sind im **oi**-Ersatzteilkits enthalten oder können gesondert erworben werden. Details siehe Bestellinformationen.

REGELMÄSSIGE FUNKTIONSPRÜFUNG

Gemäß SIL 2 müssen mit der magnetischen **oi**- oder manuellen **oi**-Funktion regelmäßige Systemprüfungen durchgeführt werden, um die ordnungsgemäße Funktion des Systems sicherzustellen. Angaben zur Häufigkeit der Prüftests finden Sie in Tabelle 1 im X9800-Sicherheitshandbuch (95-8672). Führen Sie zur Prüfung des Systems die „Feueralarmprüfung“ entsprechend der Beschreibung im Abschnitt „Inbetriebnahme“ dieser Betriebsanleitung durch.

UHRBATTERIE

Die Echtzeituhr ist mit einer Pufferbatterie ausgestattet, die die Uhr bei Ausfall der externen Stromversorgung mit Strom versorgt. Senden Sie das Gerät zum Austausch der Batterie ggf. an den Hersteller zurück.

HINWEIS

Eine schwache Pufferbatterie hat keine Auswirkungen auf die Funktion des Flammenmelders, allerdings kann dadurch die Zeitmarkierung des Datenprotokolls beeinträchtigt werden.

LEISTUNGSMERKMALE

- Spricht bei vorhandener modulierter Hintergrundstrahlung (z. B. Heizgeräte, Öfen, Turbinen) ohne Fehlalarm auf Feuer an.
- Hohe Geschwindigkeit – 30 Millisekunden
- integrierte Messwerterfassung/Ereignisüberwachung von bis zu 1500 Ereignissen (bis zu 1000 allgemeine und 500 Alarmereignisse).
- Beständigkeit gegen Feuchtigkeit und Eis wird durch mikroprozessorgesteuerte Erwärmung der Optik erhöht
- Automatische, manuelle oder magnetische **oi**-Prüfung
- Einfacher Austausch der **oi**-Reflektorplatte
- Standardausgangskonfiguration enthält Feuer-, Störungs- und Hilfsrelais
- isolierter 0-20-mA-Ausgang (optional)
- Eagle Quantum Premier-LON/SLC-Ausgang (optional)
- HART-Kommunikation (optional)
- Eine dreifarbige LED an der Meldervorderseite zeigt den Normalzustand an; zudem werden Mitarbeiter bei Feualarm- und Störungszuständen benachrichtigt
- Für ungünstige Wetterbedingungen geeignet
- Montagearm ermöglicht einfache Ausrichtung
- Integriertes Anschlussfach für einfache Installation
- Explosionsgeschütztes/feuersicheres Meldergehäuse
Erfüllt die Anforderungen der FM-, CSA-, ATEX- und IECEx-Zertifizierung
- Verdrahtung der Klasse A gemäß NFPA-72
- Erfüllt die Anforderungen von NFPA-33 zum Ansprechverhalten von unter 0,5 Sekunden (bei Auswahl des Modells verfügbar)
- 3 Jahre Garantie
- Erweiterte Signalverarbeitung (TDSA)
- Erfüllt die RFI- und EMV-Richtlinie

Zugehörige Handbücher

Liste der mit dem X9800 im Zusammenhang stehenden Handbücher:

TITEL	FORMULARNUMMER
Impuls	95-8555
EQP	95-8533
SIL 2 (Sicherheit)	95-8672
HART-Zusatzdokument	95-8637
Q9033 Montagearm und Manschettenbaugruppe	95-8686
Enhanced Flame Inspector-Software für Flammenmelder der X-Serie	95-8751

SPEZIFIKATIONEN

BETRIEBSSPANNUNG

24 VDC Nennspannung (mindestens 18 VDC, maximal 30 VDC)
Maximale Welligkeit 2 V Spitze/Spitze.

STROMVERBRAUCH

Ohne Heizung: 2,1 W Nennleistung bei 24 VDC
3,5 W bei 24 VDC bei Alarm
2,2 W Nennleistung bei 30 VDC
4,0 W bei 30 VDC bei Alarm

Nur Heizung: 8 W maximal.

Gesamtleistung: 16,5 W bei 30 VDC bei installiertem EOL-Widerstand und maximaler Heizleistung

Zum HART-Modell siehe Zusatzdokument Nummer 95-8637.

STARTZEIT

Fehleranzeige wird nach 0,5 Sekunden gelöscht, Gerät ist nach 30 Sekunden für die Anzeige eines Alarmzustands bereit.

AUSGANGSRELAIS

Feualarmrelais, Form C, 5 A bei 30 VDC:

Das Feualarmrelais ist mit redundanten Anschlussklemmen und Schließer-/Öffnerkontakten nach dem Arbeitsstromprinzip mit Selbsthaltung bzw. ohne Selbsthaltung ausgestattet.

Fehlalarmrelais, Form A, 5 A bei 30 VDC:

Das Fehlerrelais ist mit redundanten Anschlussklemmen und Schließerkontakten nach dem Ruhestromprinzip mit Selbsthaltung bzw. ohne Selbsthaltung ausgestattet.

Hilfsrelais, Form C, 5 A bei 30 VDC:

Das Hilfsrelais ist mit Schließer-/Öffnerkontakten ausgestattet und für das Ruhestrom- oder Arbeitsstromprinzip und Selbsthaltung bzw. ohne Selbsthaltung konfigurierbar.

STROMAUSGANG (Optional)

0 bis 20 mA ($\pm 0,3$ mA) Gleichstrom, mit einem maximalen Schleifenwiderstand von 500 Ohm bei einer Spannung zwischen 18 und 19,9 VDC bzw. 600 Ohm bei einer Spannung zwischen 20 und 30 VDC

LON-AUSGANG

Digitale Kommunikation, Transformator isoliert (78,5 kbit/s)

TEMPERATURBEREICH

Betrieb: -40 °C bis $+75$ °C.

Lagerung: -55 °C bis $+85$ °C.

Explosionsgefährdete Bereiche von -55 °C bis $+75$ °C bei feuerfestem Modell.

LUFTFEUCHTIGKEITSBEREICH

0 bis 95 % relative Luftfeuchtigkeit, kann 100 % kondensierender Luftfeuchtigkeit für kurze Zeit standhalten.

100 % ENTSPRICHT DEM MAXIMALEN ERFASSUNGSABSTAND FÜR EIN BESTIMMTES FEUER. DIE EMPFINDLICHKEIT NIMMT MIT ABNEHMENDEM EINFALLSWINKEL ZU.

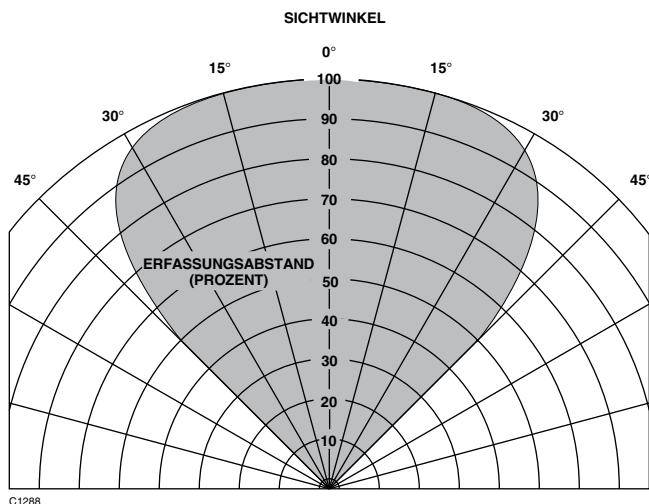


Abbildung 20 – Meldersichtkegel

SICHTKEGEL

Der Melder hat einen Sichtkegel von 90° (horizontal), wobei die höchste Empfindlichkeit entlang der Mittelachse liegt. Siehe Abbildung 20.

REAKTIONSZEIT

32 Zoll Methanfahne: < 10 Sekunden.
1 Fuß x 1 Fuß n-Heptan: < 15 Sekunden.
(Details siehe Anhang A.)

GEHÄUSEMATERIAL:

Kupferfreies Aluminium (lackiert) oder Edelstahl (Guss 316/CF8M).

VIBRATIONEN

Konformität gemäß FM 3260: 2018, MIL-STD 810C (Kurve AW)

ABMESSUNGEN:

Siehe Abbildung 21.

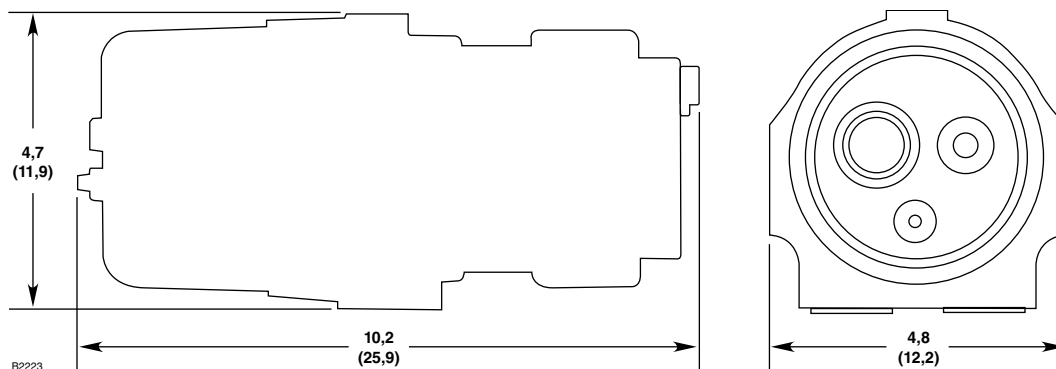


Abbildung 21 – Abmessungen in Zoll (cm)

VERDRAHTUNG

Die Schraubklemmen der Feldverdrahtung sind für Leiter mit einem Querschnitt nach UL/CSA von bis zu 14 AWG und nach DIN/VDE von 2,5 mm² bemessen. Das erforderliche Drehmoment für die Schraubklemmen ist 0,4 Nm.

Wichtig: Am Melder muss eine Mindestspannung von 18 VDC zur Verfügung stehen. Bei Umgebungstemperaturen von unter -10 °C und über +60 °C ist eine Feldverdrahtung erforderlich, die sowohl für die minimale als auch die maximale Umgebungstemperatur geeignet ist.

GEWINDEGRÖSSE

Verschraubungseingänge Vier Eingänge, 3/4" NPT oder M25. Keine Rohrdichtung erforderlich.

VERSANDGEWICHT (ungefähre Angaben)

Aluminium:	3,2 kg
Edelstahl:	6,7 kg
Montagearm (AL):	2,75 kg
Montagearm (ES):	6,4 kg

GARANTIEZEIT

3 Jahre

ZERTIFIZIERUNG:



Die vollständigen Informationen zur Zulassung finden Sie im entsprechenden Anhang.

- Anhang A - FM
- Anhang B - CSA
- Anhang C - ATEX
- Anhang D - IECEx
- Anhang E - EN54
- Anhang F - Weitere Zulassungen
- Anhang G - Konformitätserklärung

ERSATZTEILE

Der Melder ist nicht für die Reparatur im praktischen Einsatz konzipiert. Falls Probleme auftreten sollten, finden Sie im Abschnitt „Fehlerbehebung“ entsprechende Hinweise. Wenn festgestellt wird, dass das Problem durch defekte Elektronik verursacht wird, muss das Gerät zur Reparatur an den Hersteller zurückgesendet werden.

ERSATZTEILLISTE

Teilenummer	Beschreibung
009208-002	o <i>i</i> Ersatzteilkit für X52/X22/X98 (5 schwarze Reflektorplatten) mit Inspector-Anschluss und -Monitor
007307-002	Austausch o <i>i</i> -Reflektorplatte für X52/X22/X98 (erfordert Inspector Connector für die Kalibrierung)

GERÄTEREPARATUR UND -RÜCKSENDUNG

Vor der Rücksendung von Geräten ist Kontakt mit dem nächstgelegenen lokalen Büro von Detector Electronics aufzunehmen, damit eine Return-Material-Authorization (RMA)-Nummer zugeordnet werden kann. **Dem zurückgesendeten Gerät bzw. der zurückgesendeten Komponente muss ein Schreiben beigelegt werden, in dem die Funktionsstörung beschrieben wird, um das Auffinden der Ursache des Defekts zu erleichtern und zu beschleunigen.**

Verpacken Sie das Gerät ordnungsgemäß. Es ist stets ausreichend Verpackungsmaterial zu verwenden. Gegebenenfalls ist ein antistatischer Beutel als Schutz vor elektrostatischer Entladung zu verwenden.

HINWEIS

Det-Tronics behält sich das Recht vor, eine Gebühr für die Reparatur von Geräten zu erheben, die aufgrund unzulänglicher Verpackung beschädigt wurden.

Alle Geräte sind frachtfrei an das Werk in Minneapolis zu senden.

HINWEIS

Es wird dringend empfohlen, zur Gewährleistung eines durchgängigen Schutzes ein vollständiges Gerät für den Vor-Ort-Austausch bereitzuhalten.

BESTELLINFORMATIONEN

Bei der Bestellung sind folgende Angaben erforderlich:

X9800-IR-Flammenmelder

Details dazu finden Sie in der X9800 Modellmatrix

Q9033 Montagearm ist erforderlich:

- Q9033A nur für Melder aus Aluminium
- Q9033B für Melder aus Aluminium und Edelstahl

ZUBEHÖR

Teilenummer	Beschreibung
103881-001	Umsetzer RS485 auf USB
007819-002	W6300B1003 USB-Inspector Connector (Flame Inspector-Software im Lieferumfang enthalten)
009207-001	Flammen-Inspector-CD
103922-003	AMX Trex HART Communicator
102740-002	Magnet
008082-001	Magnet und Adapter für Teleskopstange
007739-001	Magnet und Teleskopstange
007240-001	Q1116A1001, Luftspülung (Al)
007818-001	Q1118A1001 Aluminium-Luftspülung/Flanschhalterung (Al)
007818-002	Q1118S1001 Edelstahl-Luftspülung/Flanschhalterung (ES)
009177-001	Q1120A1001 Lackierschild-Montagering (Al)
006097-001	Q1201 Laser
102871-001	Laserbatterie, 3 V Lithium (Laser)
007255-001	Q1201C1001 Laserhalter für X-Serie (Al/Kunststoff)
007338-001	Q2000A1001 Wetterschild (Al) für X-Serie
007290-001	Q9033B Edelstahl-Baugruppe Montagearm für Melder aus Aluminium und Edelstahl geeignet
007290-002	Q9033A Aluminium-Baugruppe Montagearm nur für Melder aus Aluminium
011385-001	Q9033 Manschettenbaugruppe
101197-001	Blindstopfen, 3/4" NPT, AL
101197-004	Blindstopfen, 3/4" NPT, SS
101197-005	Blindstopfen, M25, AL, IP66
101197-003	Blindstopfen, M25, SS, IP66
010816-001	Blindstopfen, 20 Stück, 3/4" NPT, AL
010817-001	Blindstopfen, 20 Stück, 3/4" NPT, SS
010818-001	Blindstopfen, 20 Stück, M25, AL, IP66
010819-001	Blindstopfen, 20 Stück, M25, SS, IP66
103363-001	Innensechskantschlüssel 14 mm (Stahl)
103406-001	Schraubendreher
001680-001	Fensterreiniger (6 Stück)
107427-040	O-Ring – hintere Abdeckung (Viton) schwarz oder braun
005003-001	30 g Fett für Melder (silikonfrei)
104346-154	O-Ring – hintere Abdeckung (Fluorosilicone) - blau
012549-001	30 g PTFE-Schmiermittel silikonfrei

X9800 MODELLMATRIX

MODELL	BESCHREIBUNG	
X9800	Monofrequenz-IR-Flammenmelder	
	TYP	MATERIAL
	A	Aluminium
	S	Edelstahl (316)
	TYP	GEWINDETYP
	4M	4 ANSCHLÜSSE, METRISCH M25
	4N	4 ANSCHLÜSSE, 3/4" NPT
	TYP	AUSGÄNGE
	11	Relais
	13	Relais und 0 bis 20 mA
	14	Eagle Quantum Premier (EQP)
	15	Relais und Impuls
	23	HART, Relais und 0 bis 20 mA
	TYP	ZULASSUNGEN
	T	SIL/FM/CSA/ATEX/IECEX
	W	FM/CSA/ATEX/IECEX
	S	SIL
	R	VNIIPO/VNIIFTRI (Russland)
	TYP	KLASSIFIZIERUNG
	1	Division/Zone Ex d e
	2	Division/Zone Ex d

Bei Typ „ZULASSUNGEN“ können einer oder mehrere Buchstaben zur Bezeichnung der Genehmigungen des Produkts verwendet werden.

ANHANG A

FM-ZULASSUNG UND LEISTUNGSBERICHT

DIE FOLGENDEN BEGRIFFE, FUNKTIONEN UND OPTIONEN BESCHREIBEN DIE FM-ZULASSUNG:

- Explosionsgeschützt für Klasse I, Div. 1, Gruppen B, C und D (T5) Explosionsgefährdete (klassifizierte) Bereiche gemäß FM 3615.
- Staubexplosionsgeschützt für Klasse II/III, Division 1, Gruppen E, Fund G (T5) Explosionsgefährdete (klassifizierte) Bereiche gemäß FM 3615.
- Nicht zündfähig für Klasse I, Division 2, Gruppen A, B, C und D (T3) Explosionsgefährdete (klassifizierte) Bereiche gemäß FM 3611.
- Nicht zündfähig für Klasse II, Division 2, Gruppen F und G (T3) Explosionsgefährdete (klassifizierte) Bereiche gemäß FM 3611.
- Gehäuse gemäß NEMA/Typ 4X gemäß NEMA 250
- Umgebungstemperaturgrenzwerte: -40 °C bis +75 °C.
- Automatische Feueralarm-Signalisierungsfunktion überprüft gemäß FM 3260 (2000)

Feuerfest gemäß ANSI/ISA 60079-0, -1, -7, -31

Klasse I, Zone 1, AEx db eb IIC T6...T5

T6 (Tamb -40 °C bis +60 °C)

T5 (Tamb -40 °C bis +75 °C)

Zone 21, AEx tb IIIC T80 °C

Tamb -40 °C bis +75 °C

IP66/IP67

Klasse I, Zone 1, AEx db IIC T6...T5

T6 (Tamb -40 °C bis +60 °C)

T5 (Tamb -40 °C bis +75 °C)

Zone 21, AEx tb IIIC T80 °C

Tamb -40 °C bis +75 °C

IP66/IP67

Das folgende Zubehör hat eine FM-Zulassung für die Verwendung mit dem Flammenmelder X9800:

Teilenummer	Beschreibung
102740-002	Magnet
007739-001	Magnet und Teleskopstange
007290-001	Q9033B Edelstahl-Baugruppe Montagearm für Melder aus Aluminium und Edelstahl geeignet
007290-002	Q9033A Aluminium-Baugruppe Montagearm nur für Melder aus Aluminium
011385-001	Q9033 Manschettenbaugruppe

Folgende Leistungskriterien wurden überprüft:

AUTOMATISCHE PRÜFUNG DER OPTISCHEN INTEGRITÄT:

Vom Melder wurde ein optischer Fehler generiert, da die Verschmutzung einzelner oder mehrerer kombinierter Objektivoberflächen zu einem Verlust von etwa 50 % des Detektionsbereichs führte. Bestätigt dadurch, dass der Melder eine kalibrierte automatische Prüfung der optischen Integrität (**oi**) für jeden Sensor durchführt. Nach dem Entfernen der Verschmutzung wurde der Melderfehler gelöscht, und der Melder erkannte nachweislich ein Feuer.

MANUELLE PRÜFUNG DER OPTISCHEN INTEGRITÄT:

Bei der manuellen/magnetischen **oi**-Prüfung wird die gleiche kalibrierte Prüfung wie bei der automatischen **oi**-Prüfung durchgeführt. Zusätzlich wird zur Bestätigung der Ausgangsaktivität das Alarmrelais betätigt. Bei einem Verlust von 50 % des Detektionsbereichs wird kein Alarmsignal generiert.

Das **oi**-Prüfverfahren entsprechend der Beschreibung im Abschnitt „Magnetische **oi**/Manuelle **oi**“ in dieser Betriebsanleitung, ist die zugelassene externe optische Testmethode für diesen Detektor, um die durchgängige Detektor-Funktion zu verifizieren. Dieser Test ersetzt die Funktion und Notwendigkeit einer traditionellen externen Testlampe.

ANSPRECHVERHALTEN

Sehr hohe Empfindlichkeit

Brennstoff	Größe / Durchsatz	Abstand Fuß (m)	Typische Reaktionszeit (Sekunden)*	TDSA	Quick Fire
n-Heptan	1 x 1 Fuß	85 (25,9)	15	On	Off
Methan	32"-Abluftfahne	60 (18,3)	5	On	Off
Propan	Brenner	2 (0,6)	0,04	On	On

*2 Sekunden mehr beim EQP-Modell.

Hohe Empfindlichkeit

Brennstoff	Größe / Durchsatz	Abstand Fuß (m)	Typische Reaktionszeit (Sekunden)*	TDSA	Quick Fire
n-Heptan	1 x 1 Fuß	50 (15,2)	8	On	Off
Methan	32"-Abluftfahne	35 (10,7)	3	On	Off
Pyrodex	40 g	10 (3)	0,1	On	On
Schwarzpulver	40 g	10 (3)	0,04	On	On
n-Heptan	1 x 1 Fuß	50 (15,2)	6	On	On

*2 Sekunden mehr beim EQP-Modell.

Niedrige Empfindlichkeit

Brennstoff	Größe / Durchsatz	Abstand Fuß (m)	Typische Reaktionszeit (Sekunden)*	TDSA	Quick Fire
n-Heptan	1 x 1 Fuß	15 (4,6)	8	On	Off

*2 Sekunden mehr beim EQP-Modell.

ANSPRECHVERHALTEN BEI VORHANDENSEIN VON FEHLALARMQUELLEN

Hohe Empfindlichkeit, TDSA ein, Quick Fire aus

Fehlalarmquelle	Abstand Fuß (m)	Feuerquelle	Abstand Fuß (m)	Typische Reaktionszeit (Sekunden)*
Sonnenlicht, direkt, moduliert/nicht moduliert	—	Heptan (Durchmesser 2")	10 (3)	< 30
Sonnenlicht, reflektiert, moduliert/nicht moduliert	—	Heptan (Durchmesser 2")	10 (3)	< 30
70-W-Natriumdampflampe, nicht moduliert	5 (1,5)	Heptan (Durchmesser 2")	5 (1,5)	3
70-W-Natriumdampflampe, moduliert	5 (1,5)	Heptan (Durchmesser 2")	5 (1,5)	3
250-W-Quecksilberdampflampe, nicht moduliert	5 (1,5)	Heptan (Durchmesser 2")	5 (1,5)	2
250-W-Quecksilberdampflampe, moduliert	5 (1,5)	Heptan (Durchmesser 2")	5 (1,5)	3
300-W-Glühlampe, nicht moduliert	5 (1,5)	Heptan (Durchmesser 2")	5 (1,5)	3
300-W-Glühlampe, moduliert	5 (1,5)	Heptan (Durchmesser 2")	5 (1,5)	3
Abgeschirmte Quarzhalogenlampe 500 W, nicht moduliert	5 (1,5)	Heptan (Durchmesser 2")	5 (1,5)	2
Abgeschirmte Quarzhalogenlampe 500 W, moduliert	5 (1,5)	Heptan (Durchmesser 2")	5 (1,5)	2
Elektrischer Heizstrahler 1500 W, nicht moduliert	10 (3)	Heptan (Durchmesser 2")	5 (1,5)	3
Elektrischer Heizstrahler 1500 W, moduliert	10 (3)	Heptan (Durchmesser 2")	3 (0,9)	13
Zwei 34-W-Leuchtstofflampen, nicht moduliert	3 (0,9)	Heptan (Durchmesser 2")	10 (3)	3
Zwei 34-W-Leuchtstofflampen, moduliert	3 (0,9)	Heptan (Durchmesser 2")	10 (3)	5
Lichtbogenschweißen	15 (4,6)	Heptan (Durchmesser 2")	5 (1,5)	Entfällt

*2 Sekunden mehr beim EQP-Modell.

UNANFÄLLIGKEIT GEGEN FEHLALARME

Hohe Empfindlichkeit, TDSA ein, Quick Fire aus

Fehlalarmquelle	Abstand Fuß (m)	Modulierte Reaktion	Nicht modulierte Reaktion
Sonnenlicht, direkt, reflektiert	—	Kein Alarm	Kein Alarm
Vibrationen	Entfällt	Kein Alarm	Kein Alarm
Lichtbogenschweißen	15 (4,6)	Kein Alarm	Kein Alarm
70-W-Natriumdampf Lampe	3 (0,9)	Kein Alarm	Kein Alarm
250-W-Quecksilberdampf Lampe	3 (0,9)	Kein Alarm	Kein Alarm
300-W-Glühlampe	3 (0,9)	Kein Alarm	Kein Alarm
Abgeschirmte Quarzhalogenlampe 500 W	3 (0,9)	Kein Alarm	Kein Alarm
Elektrischer Heizstrahler 1500 W	10 (3)	Kein Alarm	Kein Alarm
Zwei 34-W-Leuchtstofflampen	3 (0,9)	Kein Alarm	Kein Alarm

SICHTFELD

Sehr hohe Empfindlichkeit, Quick Fire aus

Brennstoff	Größe	Abstand Fuß (m)	Horizontal (Grad)	Typisch horiz. Reaktionszeit (Sekunden)*	Vertikal (Grad)	Typisch vert. Reaktionszeit (Sekunden)*
n-Heptan	1 x 1 Fuß	42,5 (13)	+45 -45	12 14	+45 -30	10 16
Methan	32"-Abluftfahne	30 (9,1)	+45 -45	7 4	+45 -30	6 4

*2 Sekunden mehr beim EQP-Modell.

Hohe Empfindlichkeit, TDSA ein, Quick Fire aus

Brennstoff	Größe	Abstand Fuß (m)	Horizontal (Grad)	Typisch horiz. Reaktionszeit (Sekunden)*	Vertikal (Grad)	Typisch vert. Reaktionszeit (Sekunden)*
n-Heptan	1 x 1 Fuß	25 (7,6)	+45 -45	7 7	+45 -30	6 5
Methan	32"-Abluftfahne	17,5 (5,3)	+45 -45	6 3	+45 -30	4 4

*2 Sekunden mehr beim EQP-Modell.

Hohe Empfindlichkeit, TDSA ein, Quick Fire ein

Brennstoff	Größe	Abstand Fuß (m)	Horizontal (Grad)	Typisch horiz. Reaktionszeit (Sekunden)*	Vertikal (Grad)	Typisch vert. Reaktionszeit (Sekunden)*
Schwarz Pulver	40 g	5 (1,5)	+45 -45	0,04 0,03	+45 -30	0,04 0,04

*2 Sekunden mehr beim EQP-Modell.

ANHANG B

CSA-ZULASSUNG

DIVISIONS-KLASSIFIZIERUNG:

Infrarot-Flammenmelder/Controller Serie X9800, ausgelegt für 18-30 VDC, 2,1 W bis 16,5 W.
Relaiskontakte, ausgelegt für 5 A bei 30 VDC.

KLASSE 4818 04 - SIGNALGERÄTE - Systeme - Für explosionsgefährdete Bereiche
Klasse I, Division 1, Gruppen B, C und D (T5); Klasse II, Division 1, Gruppen E, F und G (T5);
Klasse I, Division 2, Gruppen A, B, C und D (T3); Klasse II, Division 2, Gruppen F und G (T3);
Klasse III; Gehäusetyp NEMA/4X;

GELTENDE ANFORDERUNGEN

- CAN/CSA C22.2 Nr. 0-M91 – Allgemeine Anforderungen – Canadian Electrical Code, Teil II
- CAN/CSA-C22.2 No. 25-1966 – Gehäuse zur Verwendung in Klasse II, explosionsgefährdete Bereiche der Gruppe E, F und G.
- CAN/CSA-C22.2 Nr. 30-M1986 – Explosionsfeste Gehäuse zur Verwendung in explosionsgefährdeten Bereichen der Klasse 1.
- CAN/CSA C22.2 No. 94-M91 – Sondergehäuse.
- CAN/CSA-C22.2 Nr. 142-M1987 – Prozessregelausrüstung.
- CAN/CSA-C22.2 Nr. 213-M1987 – Nicht zündfähige elektrische Geräte zur Verwendung in explosionsgefährdeten Bereichen der Klasse I, Division 2.

ZONEN-KLASSIFIZIERUNG:

KLASSE 4818 04 - SIGNALGERÄTE - Systeme - Für explosionsgefährdete Bereiche

Ex db eb IIC T6...T5

T6 (Tamb = -50 °C bis +60 °C)

T5 (Tamb = -50 °C bis +75 °C)

Ex tb IIIC T95 °C

(Tamb = -50 °C bis +75 °C)

Dichtung neben dem Gehäuse erforderlich

IP66/IP67

Ex db IIC T6...T5

T6 (Tamb = -55 °C bis +60 °C)

T5 (Tamb = -55 °C bis +75 °C)

Ex tb IIIC T95 °C

(Tamb = -55 °C to +75 °C)

Dichtung neben dem Gehäuse erforderlich

IP66/IP67

GELTENDE ANFORDERUNGEN

- CAN/CSA-C22.2 Nr. 60079-0: 2007 – Elektrische Geräte für explosionsgefährdete Gasbereiche. Teil 0: Allgemeine Anforderungen
- CAN/CSA-C22.2 Nr. 60079-1: 2011 – Explosionsfähige Bereiche. Teil 1: Geräteschutz durch feuerfeste Gehäuse „d“
- CAN/CSA-C22.2 Nr. 60079-7: 2012 – Explosionsfähige Bereiche. Teil 7: Geräteschutz durch erhöhte Sicherheit „e“
- CAN/CSA-C22.2 Nr. 60079-31: 2012 – Explosionsfähige Bereiche. Teil 31: Geräte-Staubexplosionsschutz durch Gehäuse „t“

Das folgende Zubehör hat eine CSA-Zulassung für die Verwendung mit dem Flammenmelder X9800:

Teilenummer	Beschreibung
102740-002	Magnet
007739-001	Magnet und Teleskopstange
007290-001	Q9033B Edelstahl-Baugruppe Montagearm für Melder aus Aluminium und Edelstahl geeignet
007290-002	Q9033A Aluminium-Baugruppe Montagearm nur für Melder aus Aluminium
011385-001	Q9033 Manschettenbaugruppe

ANHANG C

ATEX-ZULASSUNG

EG-BAUMUSTERPRÜFBESCHEINIGUNG

DEMKO 02 ATEX 132195X

Modell mit erhöhter Sicherheit

CE 0539  II 2 G
II 2 D

Ex db IIC T6...T5Gb

Ex tb IIIC T85 °CDB

T6 (Tamb = -50 °C bis +60 °C)

T5 (Tamb = -50 °C bis +75 °C)

IP66/IP67.

Feuerfestes Modell

CE 0539  II 2 G
II 2 D

Ex db IIC T6...T5Gb

Ex tb IIIC T85 °CDB

T6 (Tamb = -55 °C to +60 °C)

T5 (Tamb = -55 °C bis +75 °C)

IP66/IP67.

Einhaltung von:

EN 60079-0: 2018

EN 60079-1: 2014

EN 60079-7: 2015+A1:2018

IEC 60079-31: 2014

EN 60529:1991+A1:2000+A2:2013

MONTAGEANWEISUNGEN

Die Feldverdrahtungsanschlüsse im Klemmenkasten sind ATEX-zertifiziert und können Verdrahtungsspezifikationen von 14-24 AWG, 2,5-0,2 mm² aufnehmen.

Der Flammenmelder Modell X9800IR ist nach den Anweisungen des Herstellers zu installieren.

Die Kabeleinführungseinrichtungen müssen bei Verwendung mit dem Klemmenkasten mit Explosionsschutztyp feuerfestes Gehäuse „d“ als Explosionsschutztyp feuerfestes Gehäuse „d“ zertifiziert sein; bei Verwendung mit dem Klemmenkasten mit Explosionsschutztyp erhöhte Sicherheit „e“ ist eine Zertifizierung als Explosionsschutztyp erhöhte Sicherheit „e“ erforderlich. Sie müssen der Schutzart IP66/IP67 entsprechen, für die Anwendungsbedingungen geeignet und korrekt installiert sein.

Nicht verwendete Einführungen müssen mit geeigneten zertifizierten Abdeckelementen verschlossen werden.

Das Metallgehäuse des Infrarot (IR)-Flammenmelders Typ X9800 muss geerdet werden.

Bei Umgebungstemperaturen von unter -10 °C und über +60 °C ist eine Feldverdrahtung zu verwenden, die sowohl für die minimale als auch die maximale Umgebungstemperatur geeignet ist.

Besondere Bedingungen für die sichere Anwendung:

- Bis zu zwei Widerstände können nur innerhalb des feuerfesten Klemmenkastens verwendet werden.
- Die gesamte maximale Verlustleistung des bzw. der Widerstände darf 5 W nicht überschreiten. Die Nennleistung jedes Widerstands muss entsprechend der Anwendung bemessen sein.
- Der IR-Flammenmelder Typ X9800 muss an Orten installiert werden, an denen ein geringes Risiko für mechanische Beschädigungen besteht.
- Im Abschnitt „Wartung“ in diesem Handbuch finden Sie Anweisungen zur Minimierung des Risikos einer elektrostatischen Entladung.
- Feuerfeste Verbindungen werden nicht repariert. Im Abschnitt „Reparatur und Rückgabe des Geräts“ in diesem Handbuch finden Sie weitere Informationen zur Durchführung von Reparaturen.

ANHANG D

IECEX-Zulassung

KONFORMITÄTSBESCHEINIGUNG

IECEX ULD 06.0018X

Ex db eb IIC T6...T5Gb		Ex db IIC T6...T5Gb
Ex tb IIIC T85 °CDB		Ex tb IIIC T85 °CDB
T6 (Tamb = -50 °C bis +60 °C)	oder	T6 (Tamb = -55 °C bis +60 °C)
T5 (Tamb = -50 °C bis +75 °C)		T5 (Tamb = -55 °C bis +75 °C)
IP66/IP67.		IP66/IP67.

Einhaltung von:

IEC 60079-0: 2017, Ed. 7
IEC 60079-1: 2014, Ed. 7
IEC 60079-7: 2017, Ed. 5,1
IEC 60079-31: 2013, ED. 2
IEC 60529: 2013, Ed. 2,2

MONTAGEANWEISUNGEN

Die Feldverdrahtungsanschlüsse im Klemmenkasten sind entsprechend zertifiziert und Kabelquerschnitte von 14-24 AWG, 2,5-0,2 mm² aufnehmen.

Der Flammenmelder Modell X9800IR ist nach den Anweisungen des Herstellers zu installieren.

Die Kabeleinführungseinrichtungen müssen bei Verwendung mit dem Klemmenkasten mit Explosionsschutztyp feuerfestes Gehäuse „d“ als Explosionsschutztyp feuerfestes Gehäuse „d“ zertifiziert sein; bei Verwendung mit dem Klemmenkasten mit Explosionsschutztyp erhöhte Sicherheit „e“ ist eine Zertifizierung als Explosionsschutztyp erhöhte Sicherheit „e“ erforderlich. Sie müssen der Schutzart IP66/IP67 entsprechen, für die Anwendungsbedingungen geeignet und korrekt installiert sein.

Nicht verwendete Einführungen müssen mit geeigneten zertifizierten Abdeckelementen verschlossen werden.

Das Metallgehäuse des Infrarot (IR)-Flammenmelders Typ X9800 muss geerdet werden.

Bei Umgebungstemperaturen von unter -10 °C und über +60 °C ist eine Feldverdrahtung zu verwenden, die sowohl für die minimale als auch die maximale Umgebungstemperatur geeignet ist.

Besondere Bedingungen für die sichere Anwendung:

- Bis zu zwei Widerstände können nur innerhalb des feuerfesten Klemmenkastens verwendet werden.
- Die gesamte maximale Verlustleistung des bzw. der Widerstände darf 5 W nicht überschreiten. Die Nennleistung jedes Widerstands muss entsprechend der Anwendung bemessen sein.
- Der IR-Flammenmelder Typ X9800 muss an Orten installiert werden, an denen ein geringes Risiko für mechanische Beschädigungen besteht.
- Im Abschnitt „Wartung“ in diesem Handbuch finden Sie Anweisungen zur Minimierung des Risikos einer elektrostatischen Entladung.
- Feuerfeste Verbindungen werden nicht repariert. Im Abschnitt „Reparatur und Rückgabe des Geräts“ in diesem Handbuch finden Sie weitere Informationen zur Durchführung von Reparaturen.

ANHANG E

EN54-ZULASSUNGEN

Zertifizierungsbehörden	Konventioneller Ausgang		LON-Ausgang	
	Zertifikat/Zulassungsnummer	Grundlage der Zulassung	Zertifikat/Zulassungsnummer	Grundlage der Zulassung
VdS – Bauproduktenverordnung	0786 – CPR – 20779	EN 54-10 + A1	—	—
VdS	G 203084	VdS 2344 VdS 2504 EN 54-10 + A1	—	—
BRE – Bauproduktenverordnung	0832-CPR-F1688	EN 54-10 + A1	0832-CPR-F1689	EN 54-10 + A1 EN 54-17
LPCB	973e/01	EN 54-10 + A1	973a/01	EN 54-10 + A1 EN 54-17

ANWEISUNGEN FÜR DIE ANWENDUNG DER ZUGELASSENEN KOMPONENTE BZW. DES ZUGELASSENEN SYSTEMS

Die Installation des Flammenmelders X9800 erfüllt die richtungsabhängigen Anforderungen EN 54-10, Klausel 5.4 für alle β -Winkel, wenn der α -Winkel nicht größer als $\pm 30^\circ$ ist (gesamtes Sichtfeld = 60°).

Ein maximal erreichbarer, horizontaler α -Winkel von $\pm 45^\circ$ (gesamtes, horizontales Sichtfeld = 90°) konnte mit einem β -Winkel von 0° erreicht werden (aufrechte Montage).

Der Flammenmelder X9800 erfüllt EN 54-10 bei allen Kombinationen der nachstehenden Einstellungen für jede Klasse:

Einstellung	Klasse 1 (25 m)	Klasse 2 (17 m)	Klasse 3 (12 m)
UV-Empfindlichkeit	Hoch oder sehr hoch	Mittel, hoch oder sehr hoch	Niedrig, mittel, hoch oder sehr hoch
TDSA	On	On	On
Quick Fire	An oder Aus	An oder Aus	An oder Aus

Das folgende Zubehör ist für die Verwendung mit dem Flammenmelder X9800 EN54-10- und EN54-17-zugelassen.

Teilenummer	Beschreibung
102740-002	Magnet
007739-001	Magnet und Teleskopstange
007290-001	Q9033B Edelstahl-Baugruppe Montagearm für Melder aus Aluminium und Edelstahl geeignet
007290-002	Q9033A Aluminium-Baugruppe Montagearm nur für Melder aus Aluminium
011385-001	Q9033 Manschettenbaugruppe

Anhang F

ZUSÄTZLICHE ZULASSUNGEN

SIL 2



IEC 61508

Zertifizierung SIL 2

Gilt für bestimmte Modelle – Einzelheiten siehe SIL-2-zertifiziertes X9800-Sicherheitshandbuch, Nummer 95-8672.

RUSSLAND UND KASACHSTAN



VNIIFTRI

KONFORMITÄTSBESCHEINIGUNG FÜR TP TC 012/2011

TC RU C-US. ГБ06.B.00158

2ExdeIICT6/T5 IP66

T6 (Tamb = –55 °C bis +60 °C)

T5 (Tamb = –55 °C bis +75 °C)

– ODER –

1ExdIICT6/T5IP66

T6 (Tamb = –55 °C bis +60 °C)

T5 (Tamb = –55 °C bis +75 °C)

RUSSLAND



VNIIPO

KONFORMITÄTSBESCHEINIGUNG FÜR TECHNISCHE VORSCHRIFTEN, GOST R 53325-2012

C-US.ПБ1.B.02841

Frankreich



AFNOR Identifizierungsnr.: LIR 011 A0.

Genaue Informationen bzgl. der Konformität des Flammenmelders X9800 mit NF EN54-10 finden Sie im Anhang 95-8699.

Anhang G
KONFORMITÄTSERKLÄRUNG



FlexSonic® akustisches
Lecksuchgerät



X3301 Multispektrum-IR-
Flammenmelder



PointWatch-Eclipse®-IR-Melder
für brennbares Gas



FlexVu® Universal Display
mit GT3000 Giftgasmelder



Eagle Quantum Premier®-
Sicherheitssystem



Alle Warenzeichen sind Eigentum ihrer jeweiligen Besitzer.

© 2022 Carrier Corporation. Alle Rechte vorbehalten.

Das Det-Tronics Herstellungssystem ist nach ISO 9001, der weltweit anerkanntesten Qualitätsmanagementnorm, zertifiziert.



Corporate Office

6901 West 110th Street
Minneapolis, MN 55438, USA
www.det-tronics.com

Telefon: +1 952 946 6491

Gebührenfrei: +1 800 765 3473

Fax: +1 952 829 8750

det-tronics@det-tronics.com